


Kirchenäckerstraße

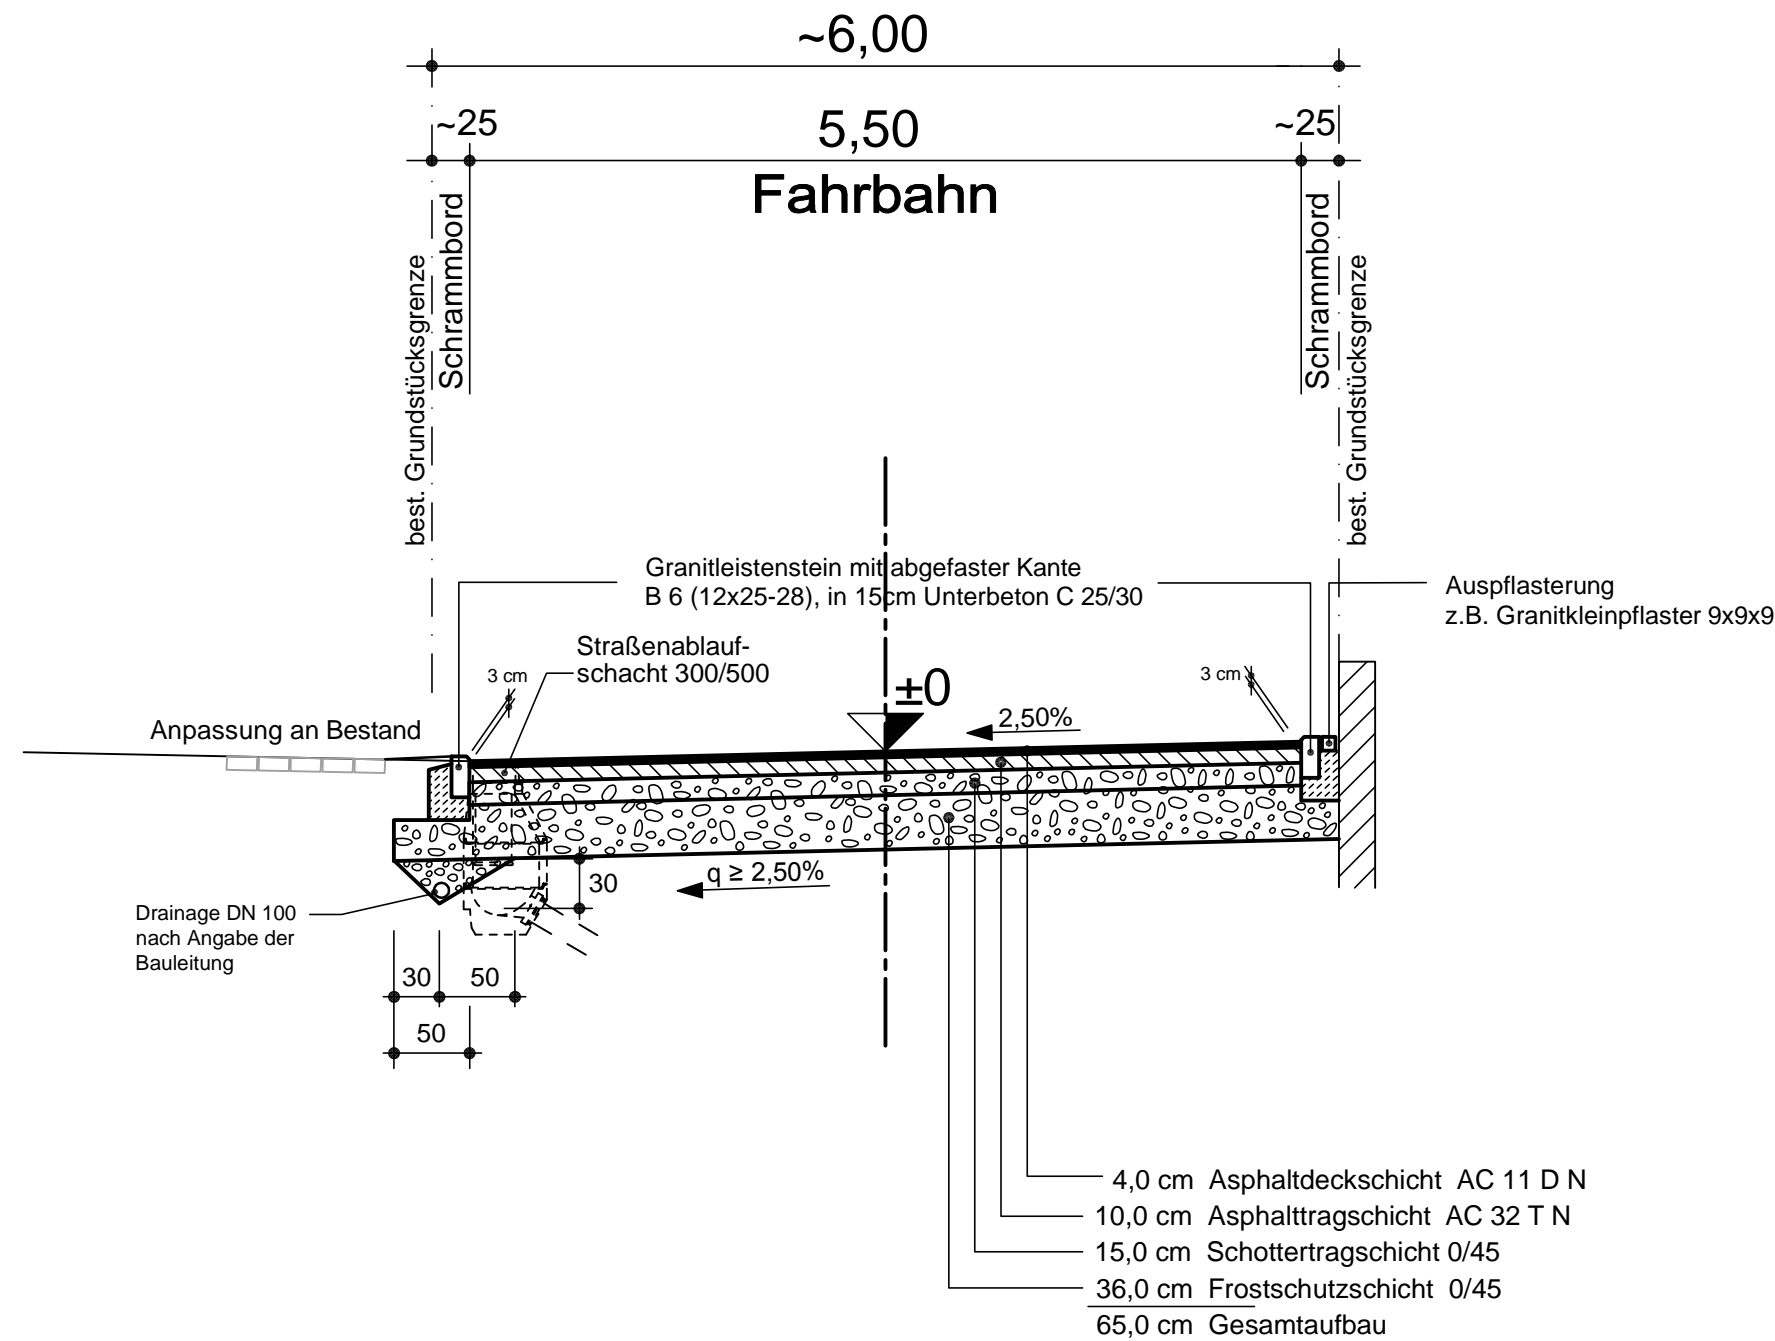


Fahrbahnaufbau nach RStO 12, Ausgabe 2012, Belastungsklasse Bk1,0, Tafel 1, Zeile 3

Stand: 03.03.2015

• Büro Rottweil, Kapellenhof 6, 78628 Rottweil
Telefon 0741 / 94 10 - 823 · www.pirker-pfeiffer.de
• Münsingen · Reutlingen · Rottweil · Überlingen · Neu-Ulm · Altdorf



pirker + pfeiffer ingenieure

BAUHERR: Stadt  Rottweil	PLAN NR. 11.343	6.
BAUORT: STADTTEIL GÖLLSDORF	bearbeitet: SCHEUER	
Sanierung Kirchenäckerstraße in Göllsdorf VORPLANUNG		gezeichnet: BERTSCH
		ergänzt:
		<u>STRASSENQUERSCHNITT</u>
		Maßstab: 1:50
ANERKANT:	PLANGR. 55x30cm =0,17qm	AUFGESTELLT: 03.03.2015
P:_Projekte 11300-11399\11343\02_Vorplanung\Straßenquerschnitt\SQ-Kirchenäckerstraße_2015-03-31.dwg 31.03.2015 11:34:15 Gudrun.Bertsch		