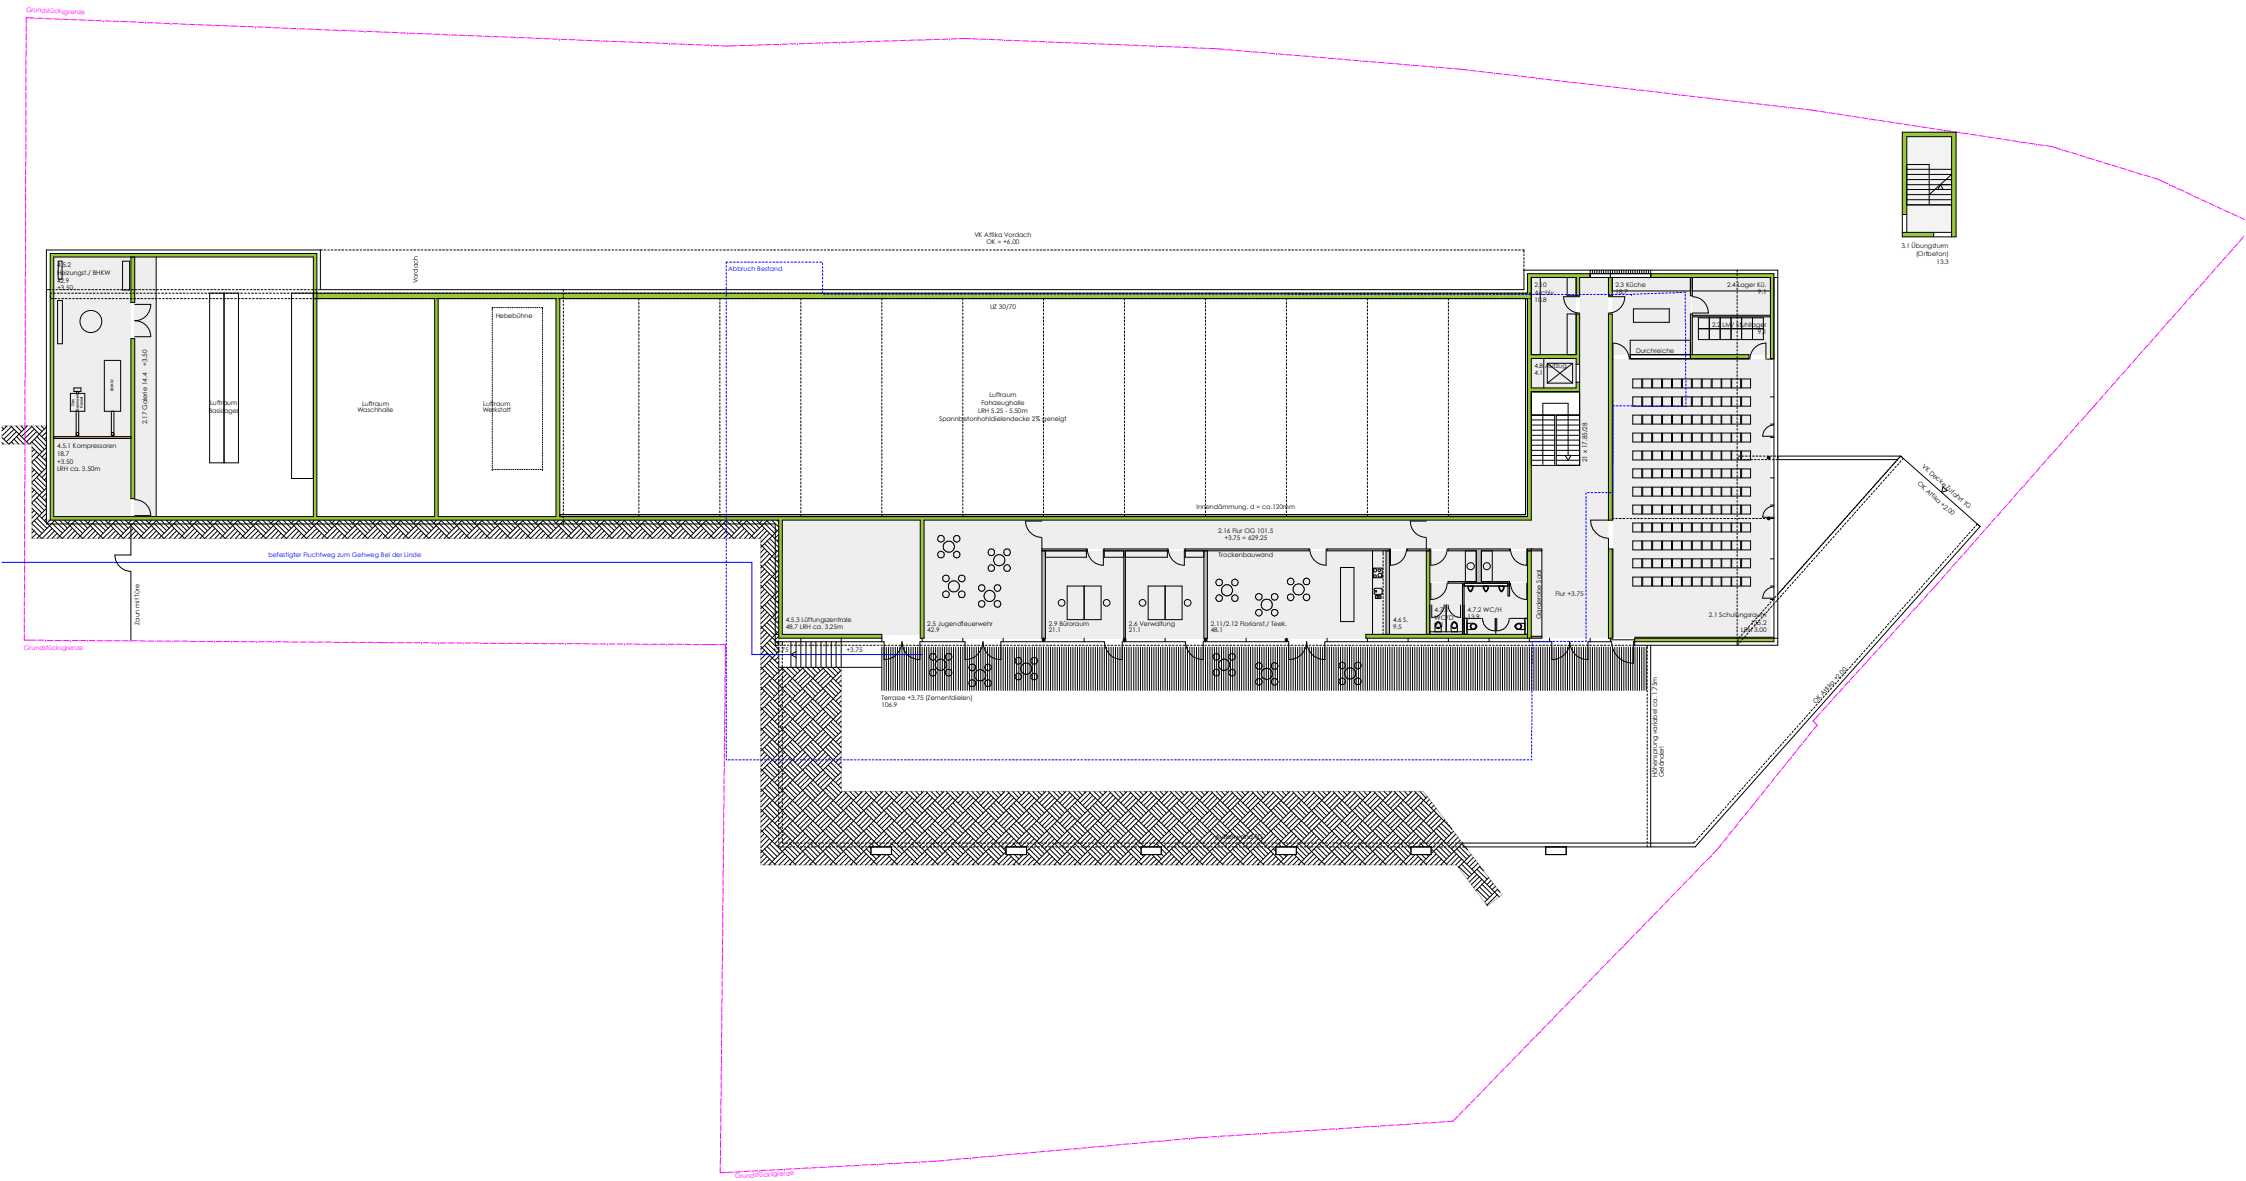
Grundstücksgrenze
VK Attika Vordach
OK = +6.00
Vordach
Abbruch Bestand
UZ 30/70
Hebebühne
Luftraum
Waschhalle
Luftraum
Werkstatt
Luftraum
Fahrzeughalle
LRH 5.25 - 5.50m
Spannbetonhohldielendecke 2% geneigt
Innendämmung, d = ca.120mm
2.16 Flur OG 101.5
+3.75 = 629.25
Trockenbauwand
2.17 Galerie 14.4 +3.50
4.5.1 Kompressoren
18.7
+3.50
LRH ca. 3.50m
4.5.3 Lüftungszentrale
48.7 LRH ca. 3.25m
2.5 Jugendfeuerwehr
42.9
2.9 Büroraum
21.1
2.6 Verwaltung
21.1
2.11/2.12 Parkett / Teak.
48.1
4.6 S.
9.5
4.7.2 WC/H
4.7.1
Garagentor 3x3
Flur +3.75
2.1 Schulungsraum
2.4 Küche
2.4.1 Lager KÜ
2.4.2 Lager Bestuhl
Durchreiche
21 x 17.85/28
3.1 Übungsturm
(Ortbeton)
13.3
befestigter Fluchtweg zum Gehweg Bei der Linde
Zum mittl. Tore
+3.75
Terrasse +3.75 (Zementdielen)
106.9
Überdachung Holzbau ca. 17.5m
OK Attika +2.00
Grundstücksgrenze