
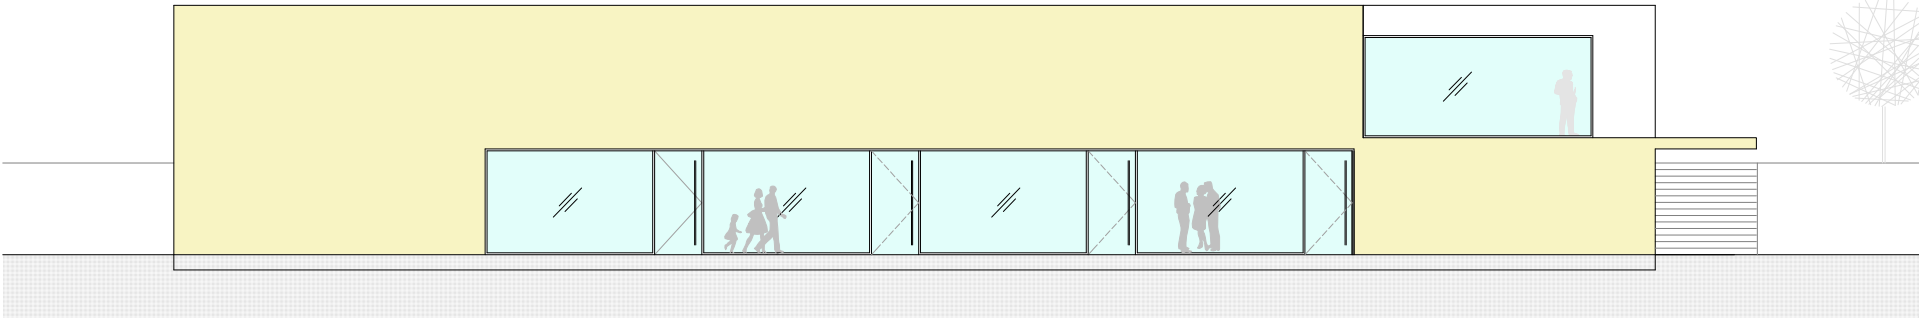


Anlage 3 zu Vorlage Nr. 073/2015

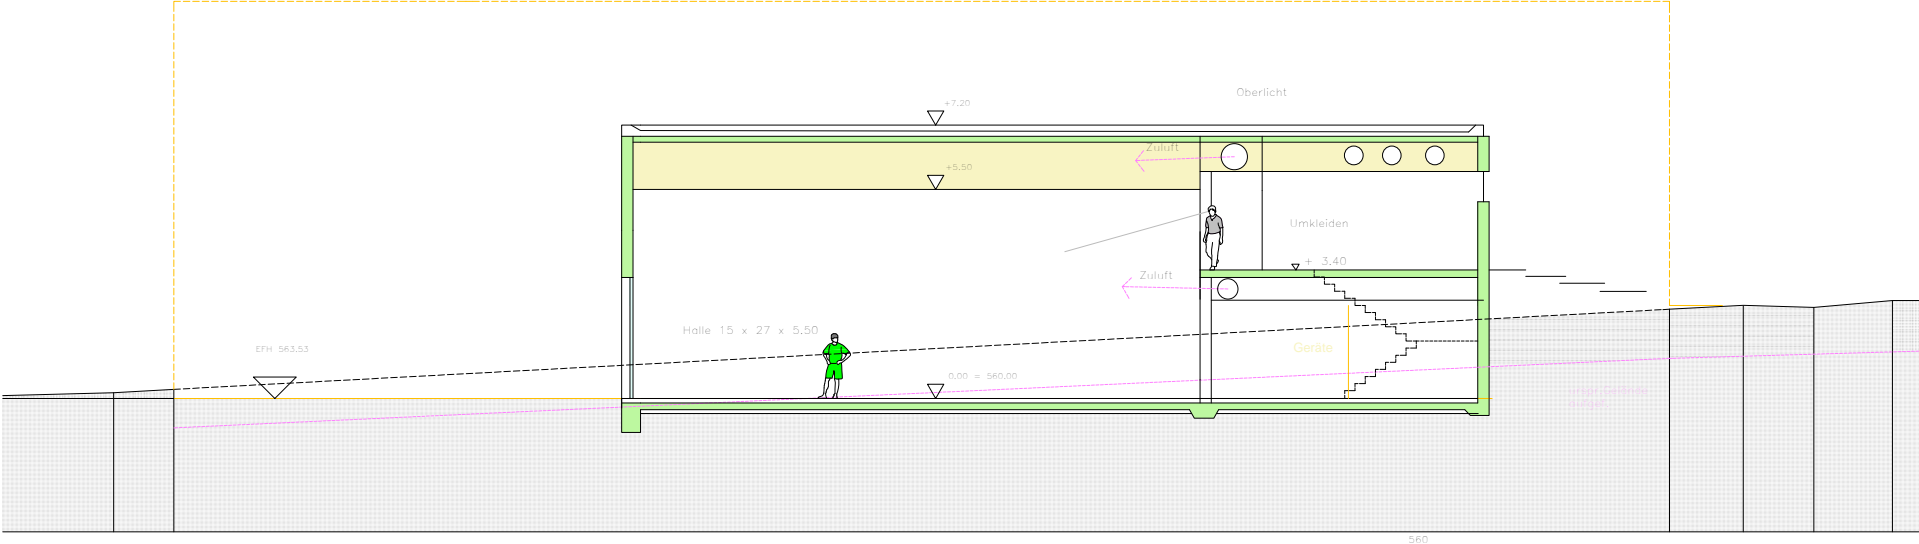

Baumen Stadt Rottweil <small>Bauen und Stadtentwicklung Untereisenplaza 4 Hochbau</small>			
Projekt Neubau Mehrzweckhalle Gölisdorf			
Flächenbezeichnung Mehrzweckhalle 15 x 31 m Schnitt / Ansicht West			
Fachraum Stadt Rottweil, Abz. 4.2 - Hochbau			
Unterschrift Baumen			
Projektor GÖ	Telefon 0741494-308	E-Mail	
Datum 16.03.2015	Maßstab 1 : 200	Plannummer	Seitenzahl