




ANSICHT VON NORDEN VON DER SCHRAMBERGER STRASSE

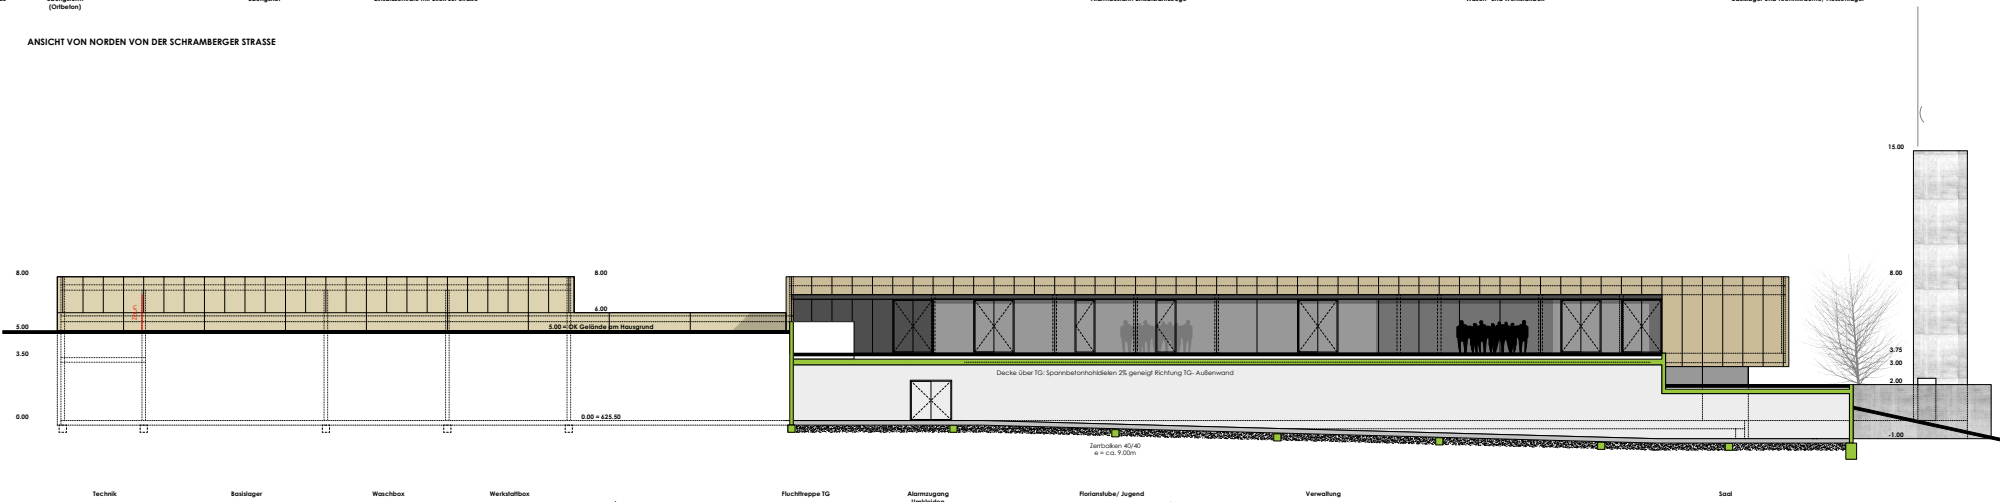

SCHNITTANSICHT VON SÜDEN

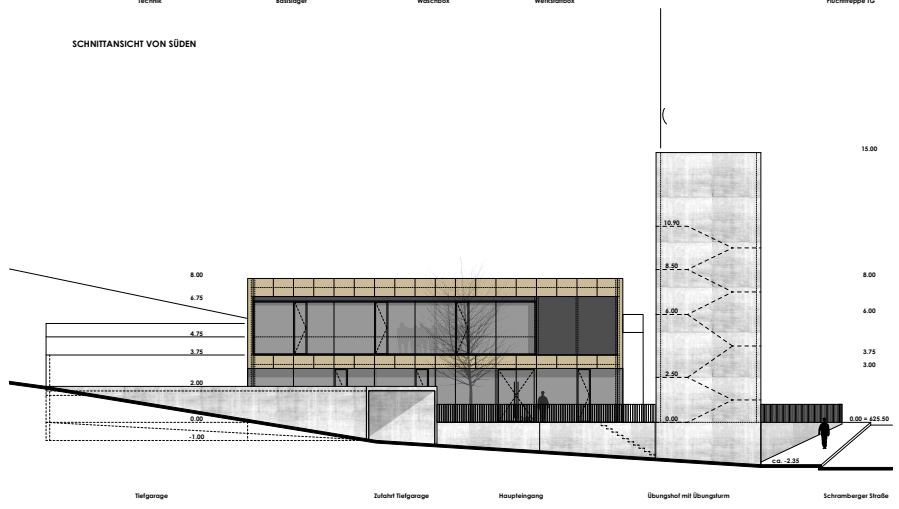


ANSICHT VON OSTEN

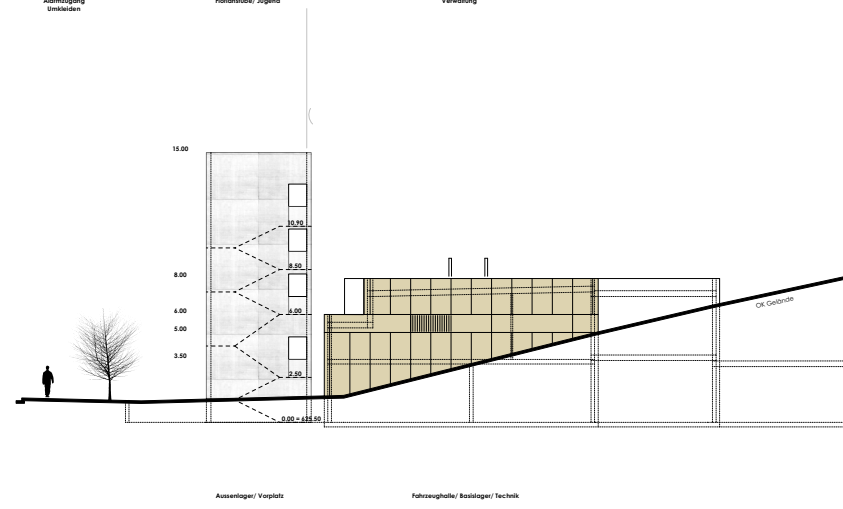


ANSICHT VON WESTEN

ENTWURF	
PLANKHALT	M. 1:100
ANSICHTEN	
PLANNUMMER	GEBÄUDE DATUM
E-03a	V5/ 26.05.2015
DATUM	FORMAT
26.05.2015	A2-G
BAUHERR	
STADT ROTWEIL	T 0741 414-0
Hauptstraße 21 - 23	F 0741 498-248
78328 Rotweil	mailto:stadt@rotweil.de
	www.rotweil.de
ARCHITEKT / ENTWURFSVERFASSER	
GERHARD HEUERSTEN   ARCHITAKT	T 0830 26024-23
Dipl.-Ing. (FH) ByAK 178769	F 0830 26024-24
Fischerstraße 35	feuerst@gerhardheuerst-architekt.de
88131 Lindau	www.heuerst-architekt.de
Dieser Plan ist nach dem Urheberrechtsgesetz geschützt. Jede unbefugte Vervielfältigung, Verbreitung, Veränderung und die Ausübung zum eigenen Gebrauch ohne die Genehmigung bedürfen einer ausdrücklichen vorherigen schriftlichen Zustimmung.	


NEUBAU FEUERWEHR SCHRAMBERGER STRASSE ROTWEIL

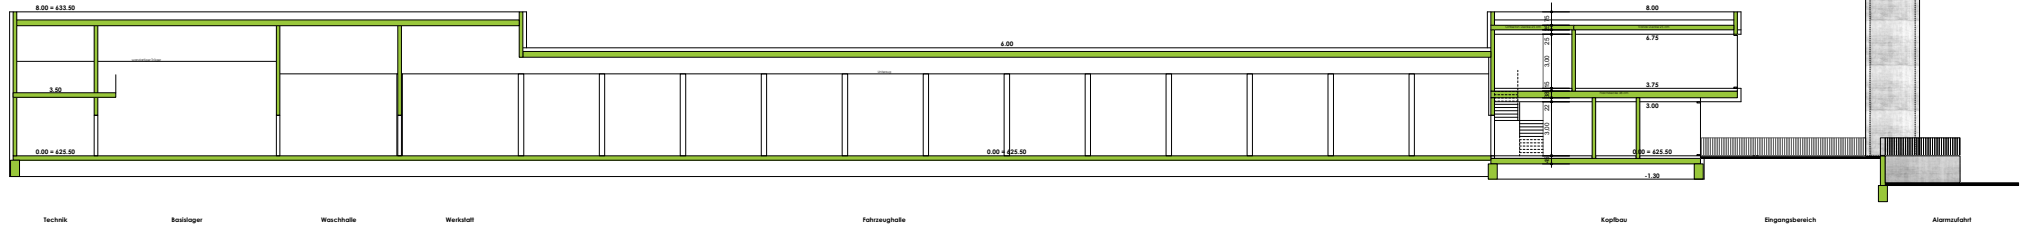


LÄNGSSCHNITT F-F

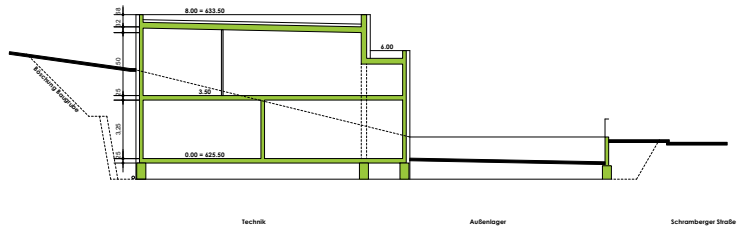


QUERSCHNITT A-A DURCH TECHNIKRAÜME

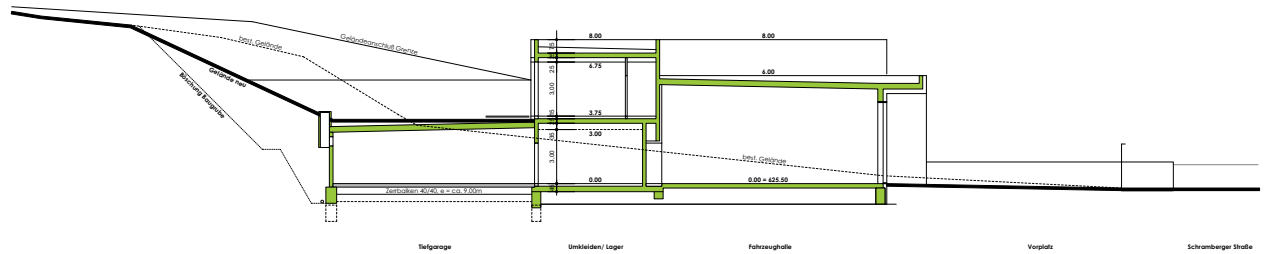


QUERSCHNITT D-D DURCH FAHRZEUGHALLE UND TIEFGARAGE

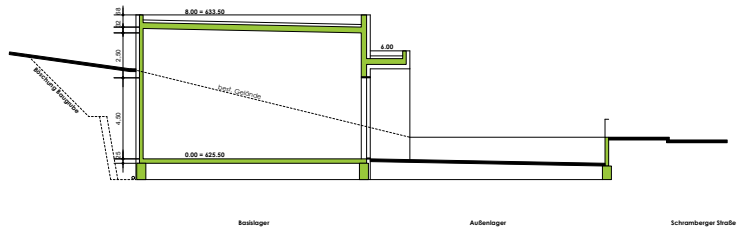

QUERSCHNITT B-B DURCH DIE WERKSTATTBIX

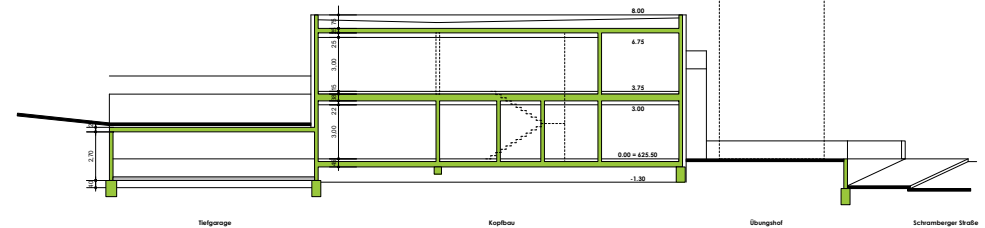

QUERSCHNITT E-E DURCH KOPFBAU UND TIEFGARAGE

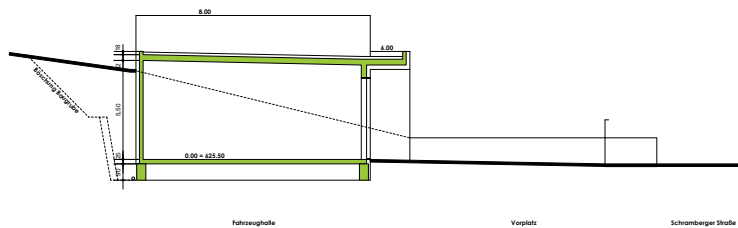

QUERSCHNITT C-C DURCH FAHRZEUGHALLE

ENTWURF	
PLANKHALT	SCHNITTE A-A/ B-B/ C-C/ D-D/ E-E/ F-F M. 1:100
PLANNUMMER	GEZEICHNET/ DATUM E-005 VSW/ 26.05.2015
DATUM	FORMAT 26.05.2015 A3-D
BAUHERR	T 0741 414-0 STADT ROTTHEIM Hauptstraße 21 - 23 78628 Rotthelm www.rotthelm.de
ARCHITEKT / ENTWURFSVERFASSER	T 0830 2604-23 GERHARD FUERSTEN   ARCHITAKT F 0830 2604-24 Fischerstraße 35 88131 Lindau www.fuersten-architekt.de

NEUBAU FEUERWEHR SCHRAMBERGER STRASSE ROTTHEIM

Dieser Plan ist nach dem Urheberrechtsgesetz geschützt. Jede unbefugte Verbreitung, Vervielfältigung, Vervielfältigung und Ausbreitung zum eigenen Gebrauch oder die Nachbildung bedürfen einer ausdrücklichen vorherigen schriftlichen Zustimmung.