

Stadt  Rottweil

Bebauungsplan


Beb.Pl. Nr. Rw 322/16

„Industriegebiet Berner Feld - 4. Änderung“

Übersichtsplan

Datum: 20.06.2016

Stand: Aufstellungsbeschluss

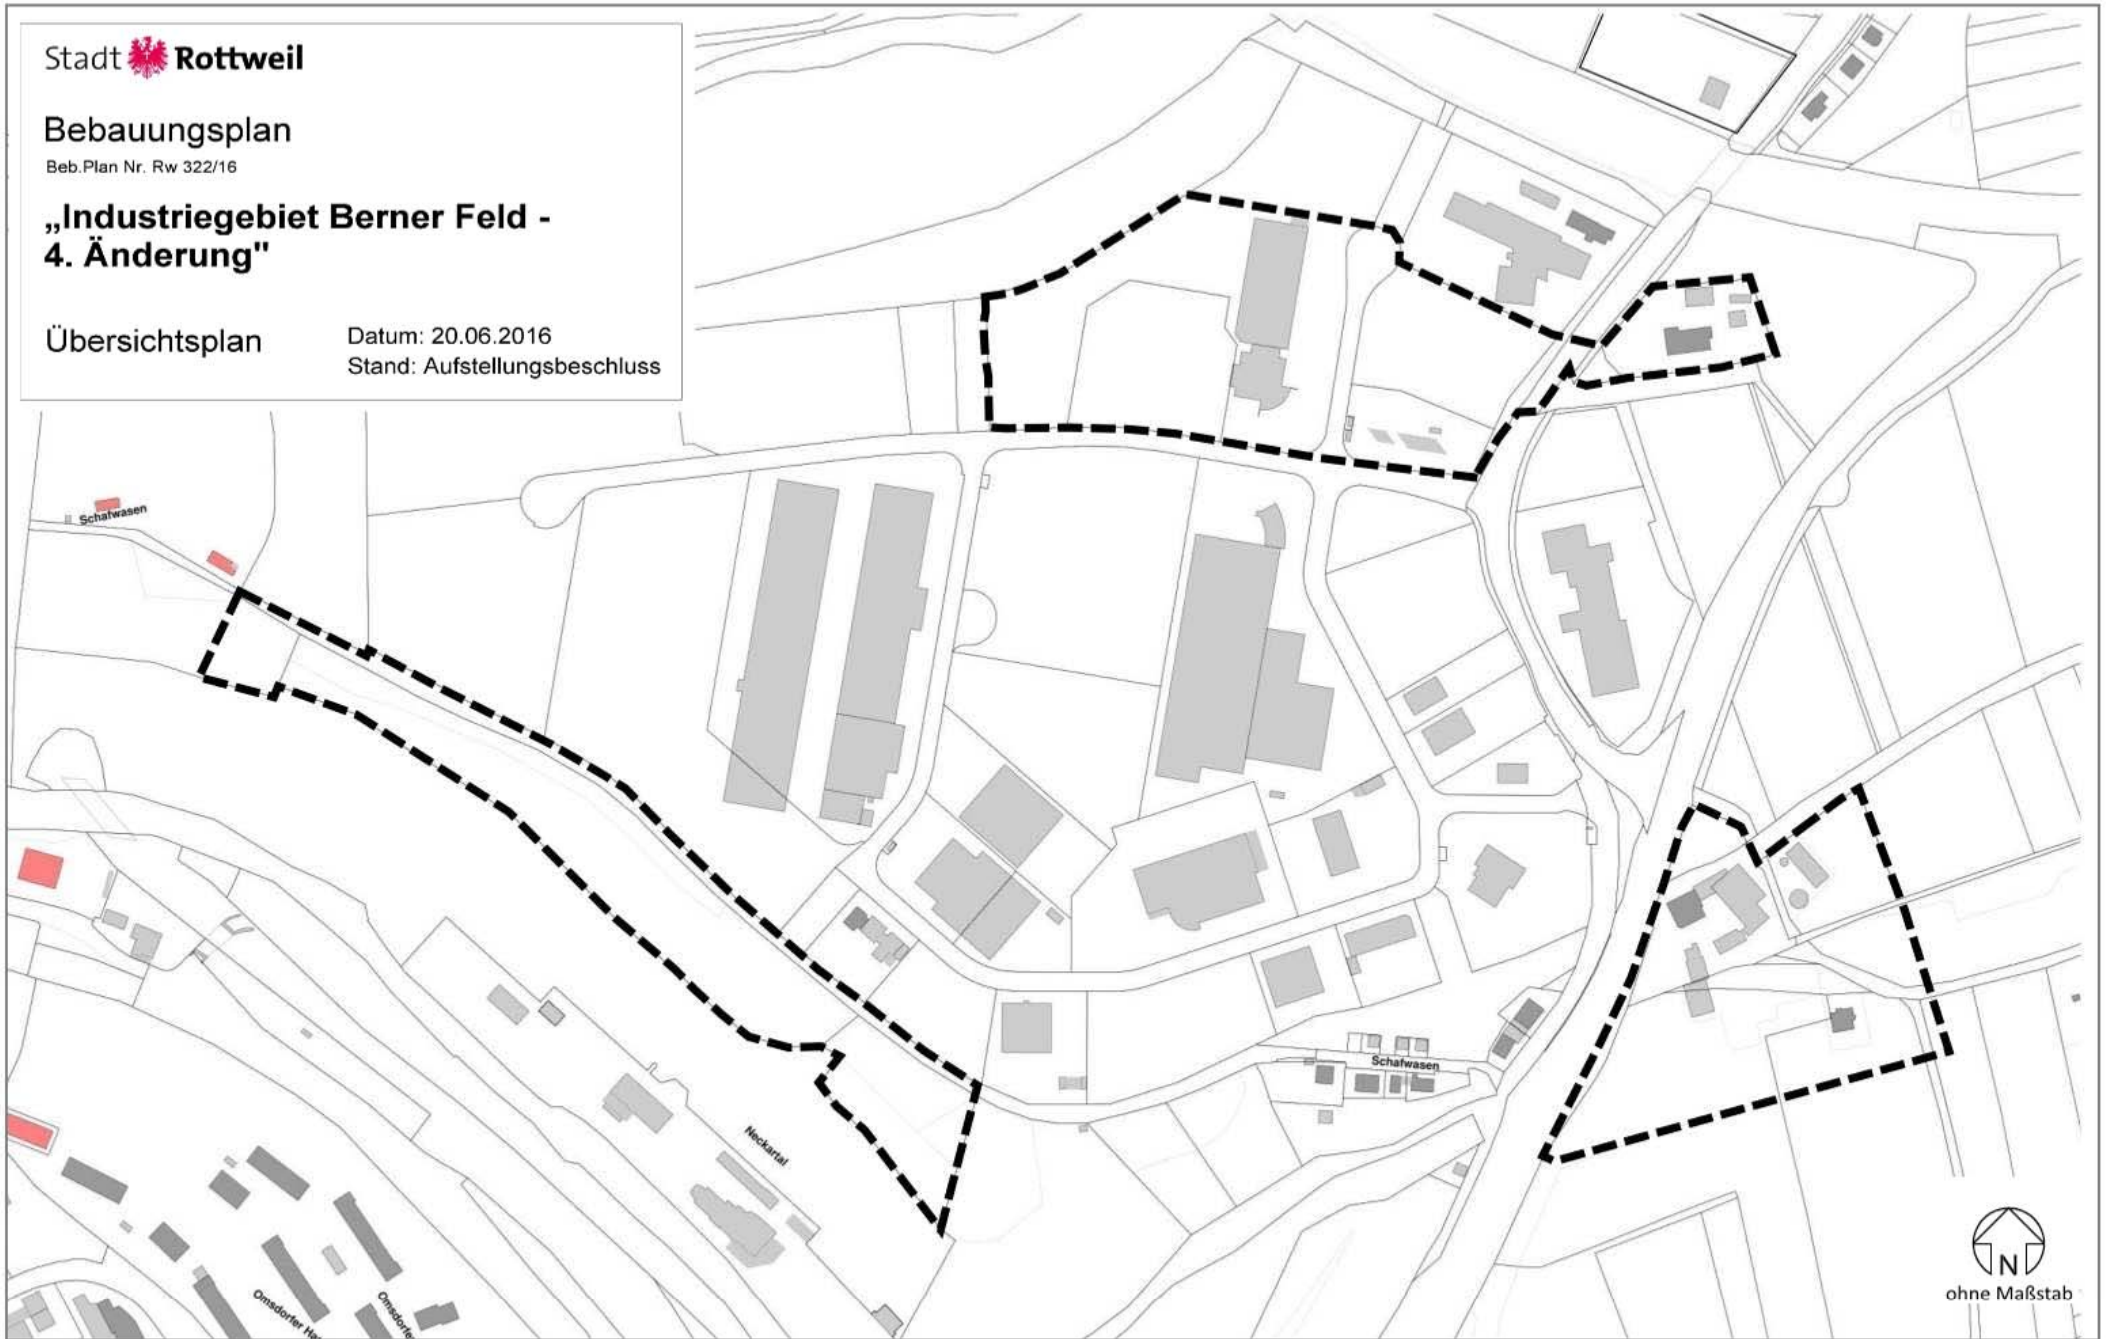

ohne Maßstab

