


**Abrechnungsgebiet  
Erschließungsanlage  
„Hohgasse“, Rottweil**

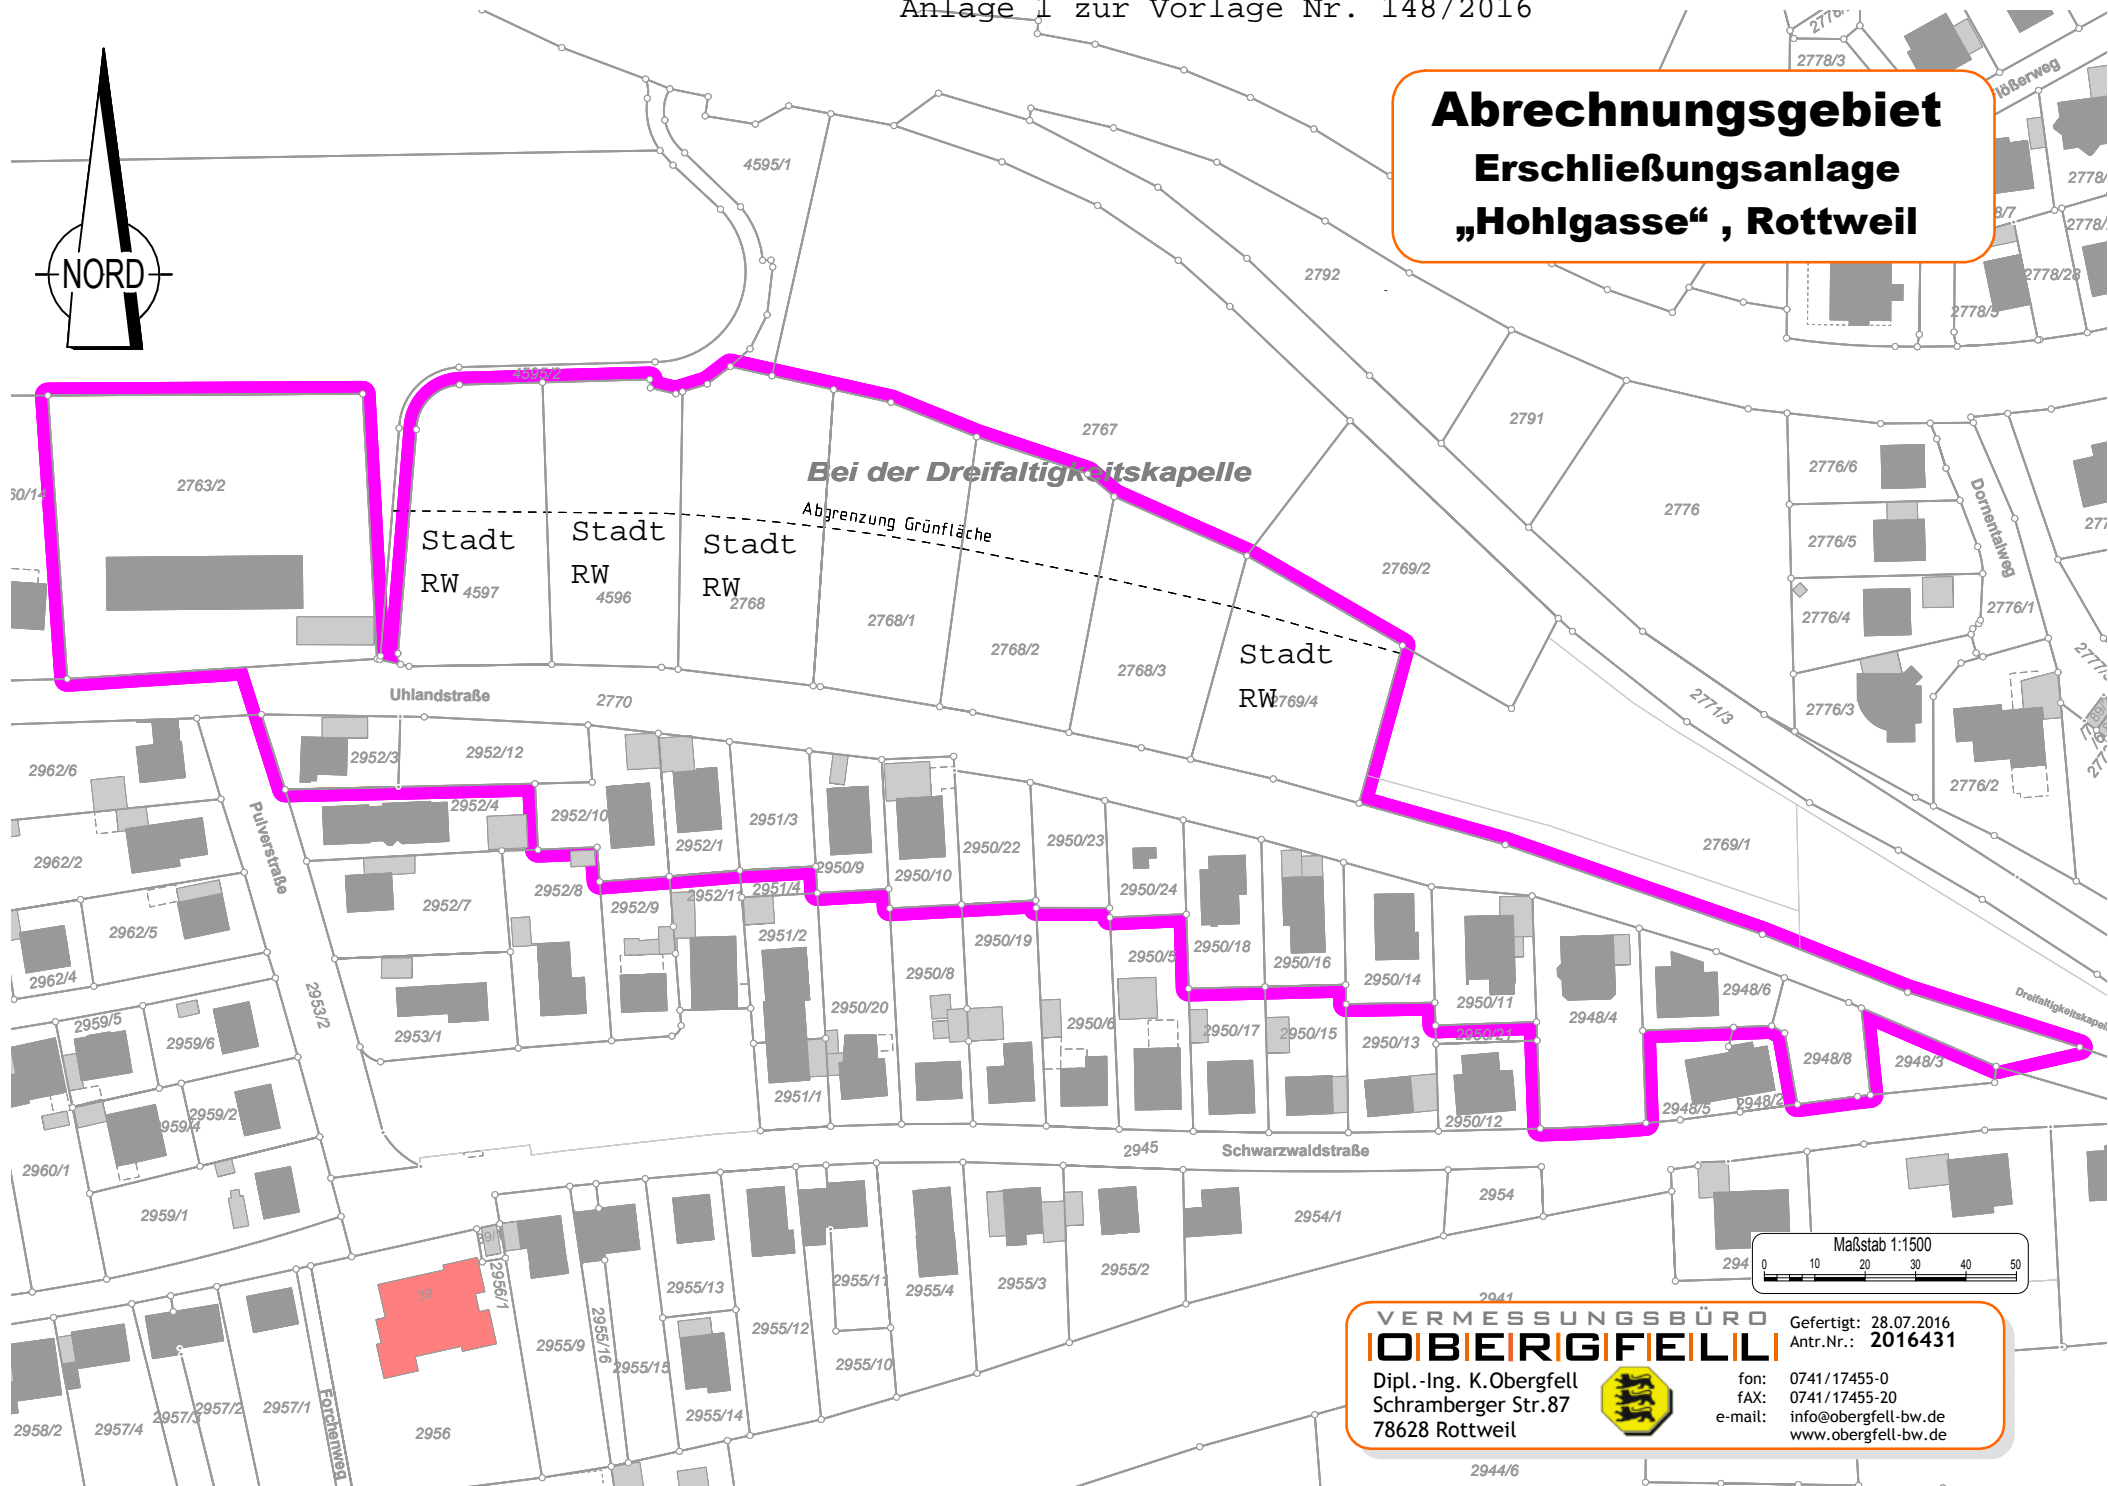

Bei der Dreifaltigkeitskapelle


Abgrenzung Grünfläche

Stadt RW 4597  
Stadt RW 4596  
Stadt RW 2768

Stadt RW 769/4

Uhlandstraße 2770

Schwarzwaldstraße

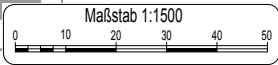

**VERMESSUNGSBÜRO OBERGFELL**  
 Dipl.-Ing. K.Obergfell  
 Schramberger Str.87  
 78628 Rottweil

Gefertigt: 28.07.2016  
 Antr.Nr.: 2016431

fon: 0741/17455-0  
 fAX: 0741/17455-20  
 e-mail: info@obergfell-bw.de  
 www.obergfell-bw.de

