


Legende
 --- Schnittlinien AA bis FF

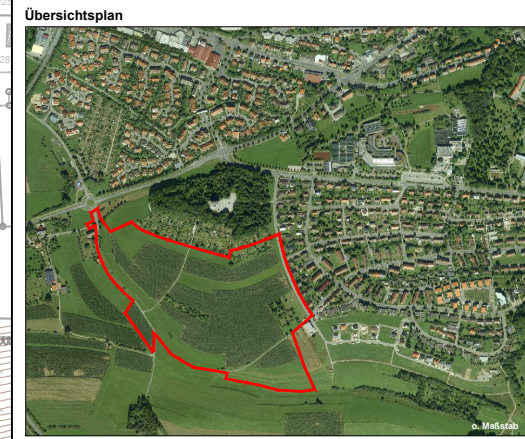

Stadt **Rottweil**
 Anlage 9 zur Vorlage 051/2017
 Übersichtsplan
 Beb. Plan Nr. Rv 31013
 "Spitalhöhe - Quartier Mitte und Quartier West"
 Schnittlinien
 Datum: 10.03.2017
 Stand: Satzungsbeschluss
 0 10m 50m 100m ohne Maßstab

Fachbereich Bauen und Stadtentwicklung
 Fachbereichsleiter
 Sachbearbeiter
 Abt. 4.1 Stadtplanung
 Sachbearbeiter
 gez. Lothar Huber, Dipl.-Ing.
 gez. Stephanie Siegel, Dipl.-Ing. (FH)

Planungsbüro
 Senner
 LANDSCHAFTSARCHITECT
PLANSTATT SENNER
 Breitstraße 21, 8802 Überlingen, Telefon: 07551-9199-0, Fax: 29



**Bebauungsplan „Spitalhöhe -
Quartier Mitte und Quartier West“ Nr. 310/13**

Stadt Rottweil
Bruderschaftsgasse 4
78628 Rottweil

LANDSCHAFTSARCHITEKT

PLANSTATT SENNER
Landschaftsarchitektur | Umweltplanung | Stadtentwicklung

Breitestraße 21, 88662 Überlingen, Tel: 07551 91 99-0

PROJEKT-NR. 1881

Städtebaulicher Entwurf
Schnitt A-A' - Wohnstraße 1 - Blickrichtung Westen
Stadt Rottweil

Stadt  **Rottweil**

Format: A3 quer	Masstab: 1:100	Planer/Datum: fb - 10.03.17	Gepf./Datum: -	Genehmigt/Datum: -	Plannr. -	Änderung Plannummer: -
--------------------	-------------------	--------------------------------	-------------------	-----------------------	--------------	---------------------------



Bebauungsplan „Spitalhöhe - Quartier Mitte und Quartier West“ Nr. 310/13

Stadt Rottweil
Bruderschaftsgasse 4
72628 Rottweil

LANDSCHAFTSARCHITEKT

PLANSTATT SENNER
Landschaftsarchitektur | Umweltplanung | Stadtentwicklung

Breitlestraße 21, 88662 Überlingen, Tel: 07551 91 99-0

PROJEKT-NR. 1881

Städtebaulicher Entwurf
Schnitt B-B' - Wohnstraße 3 - Blickrichtung Osten
Stadt Rottweil

Stadt  **Rottweil**

Format:	Masstab:	Planer/Datum:	Geprüft/Datum:	Genehmigt/Datum:	Plannr.:	Änderung Plannummer:
A3 quer	1:100	fb - 10.03.17	-	-	-	-



Bebauungsplan „Spitalhöhe - Quartier Mitte und Quartier West“ Nr. 310/13

Stadt Rottweil
Bruderschaftsgasse 4
78628 Rottweil

LANDSCHAFTSARCHITEKT

PLANSTATT SENNER
Landschaftsarchitektur | Umweltplanung | Stadtentwicklung


Brettlestraße 21, 89662 Überlingen, Tel: 07551 91 99-0

PROJEKT-NR. 1881

Städtebaulicher Entwurf
Schnitt C-C' - Wohnstraße 7 - Blickrichtung Osten
Stadt Rottweil

Stadt  **Rottweil**

Format	Masstab	Planner/Datum	Geprüft/Datum	Genehmigt/Datum	Plannr.	Anderung Plannummer
A3 quer	1:100	fb - 10.03.17	-	-	-	-

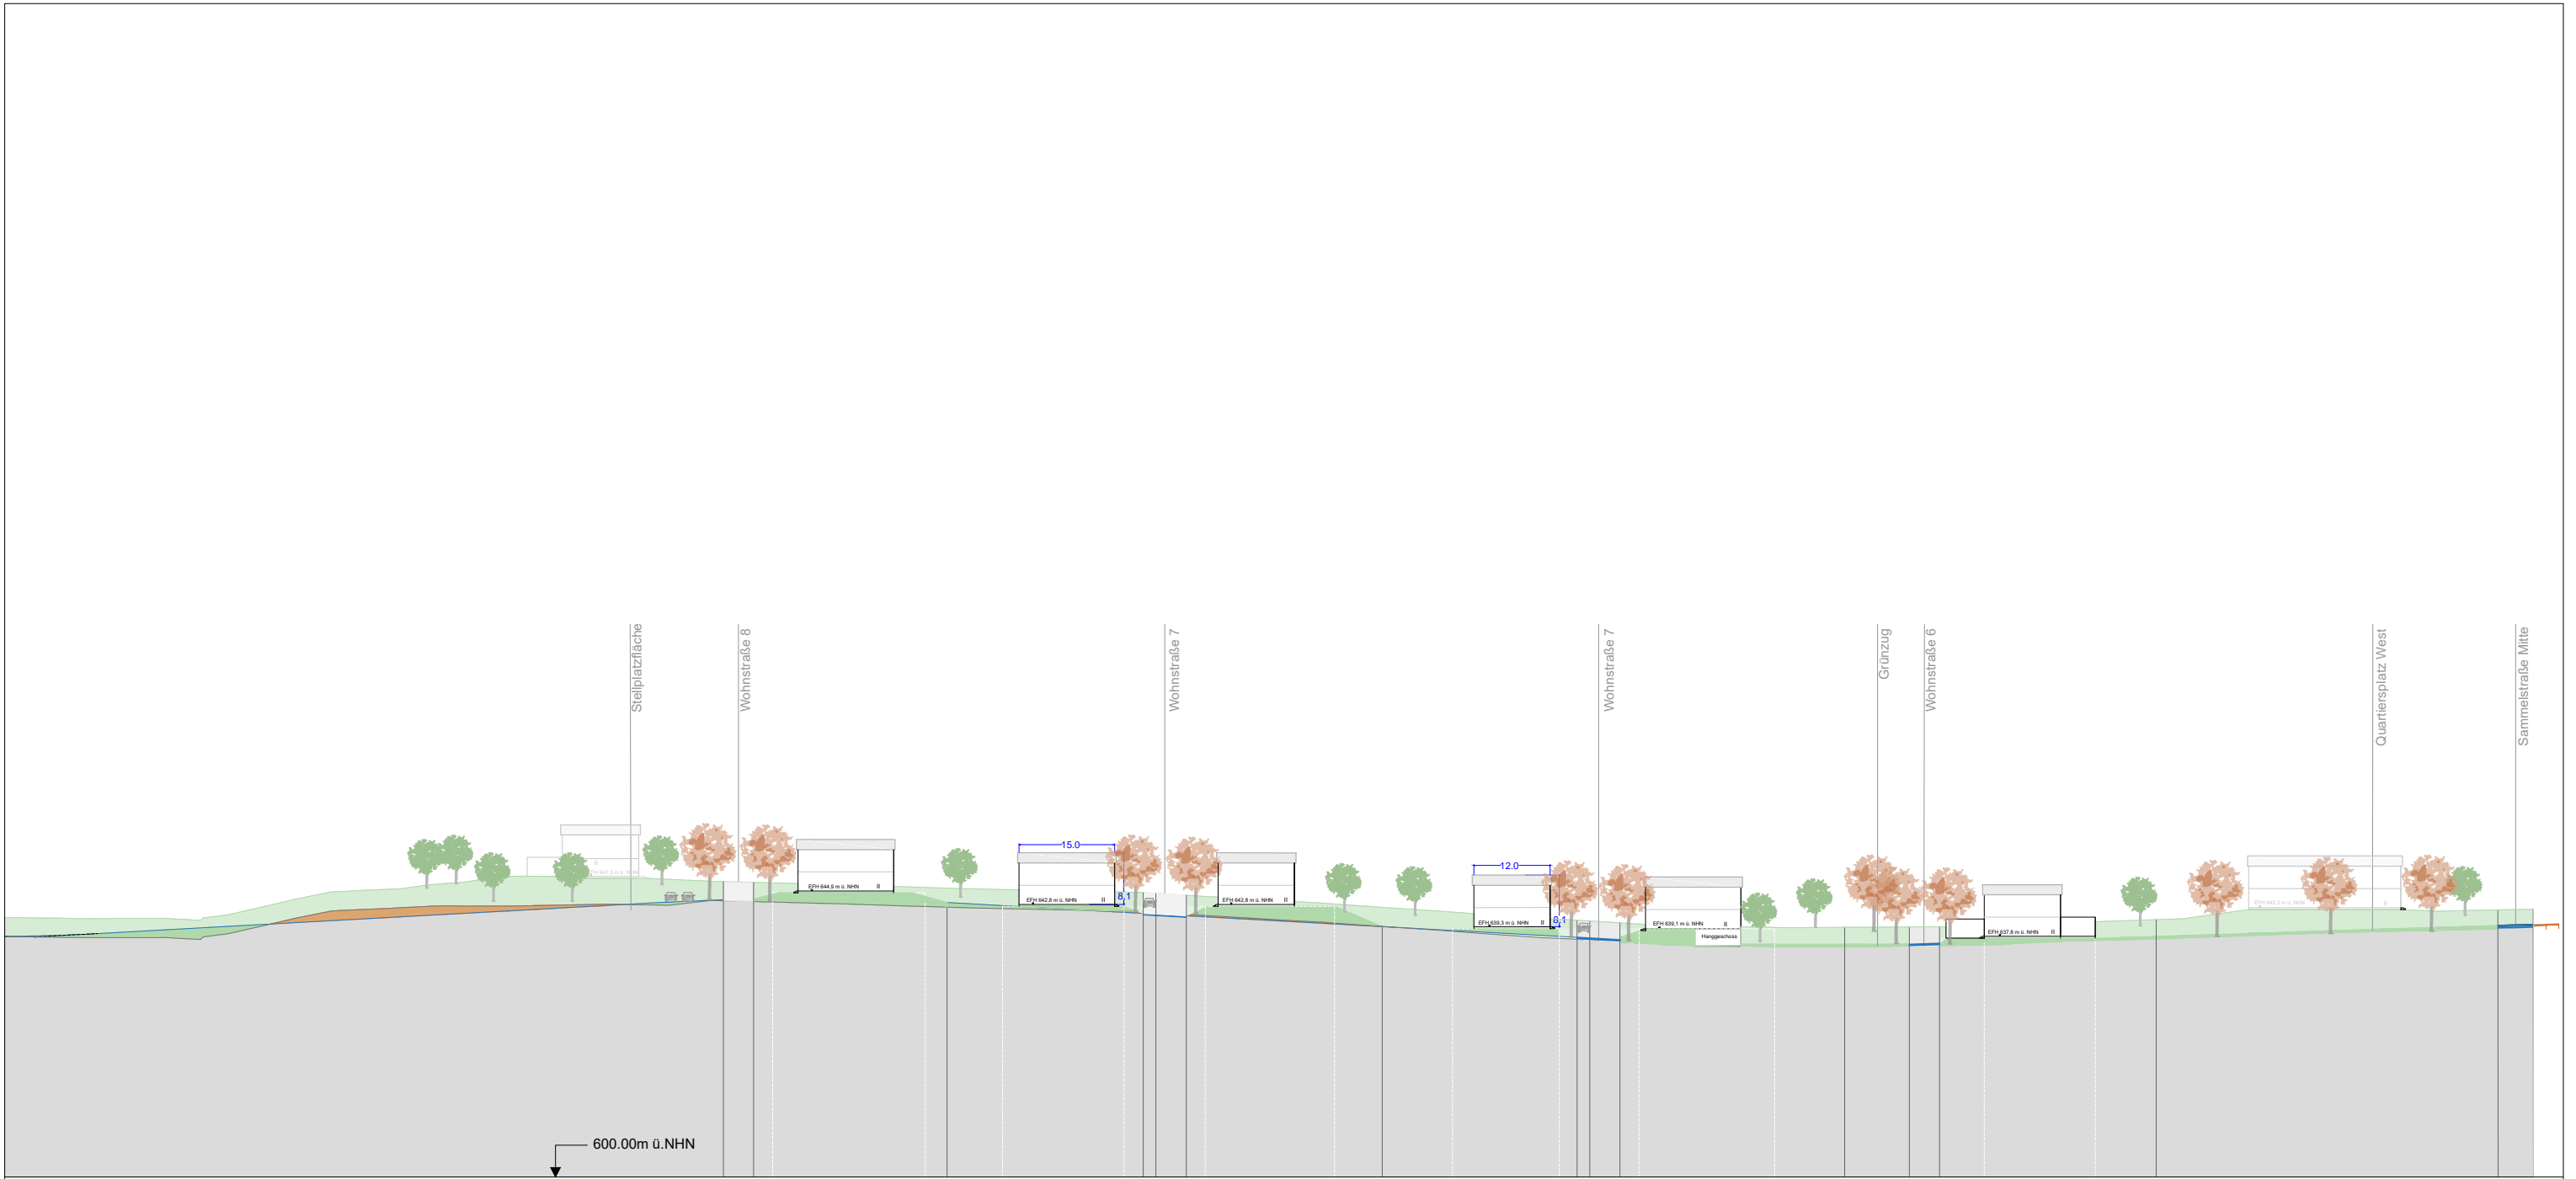

**Bebauungsplan „Spitalhöhe -
Quartier Mitte und Quartier West“ Nr. 310/13**

Stadt Rottweil
Brauereischlagasse 4
78628 Rottweil

LANDSCHAFTSARCHITEKT

PLANSTATT SENNER
Landschaftsarchitektur | Umweltplanung | Stadtentwicklung

Breitestraße 21, 88662 Überlingen, Tel. 07551 91 99-0


PROJEKT-NR. 1881

Städtebaulicher Entwurf

Schnitt D-D' - Sammelstraße West - Blickrichtung Nord

Stadt Rottweil

Format:	Masstab:	Planer/Datum:	Geprüft/Datum:	Genehmigt/Datum:	Plannr.:	Änderung Plannummer.:
A3 quer	1:100	fb - 10.03.17	-	-	-	-

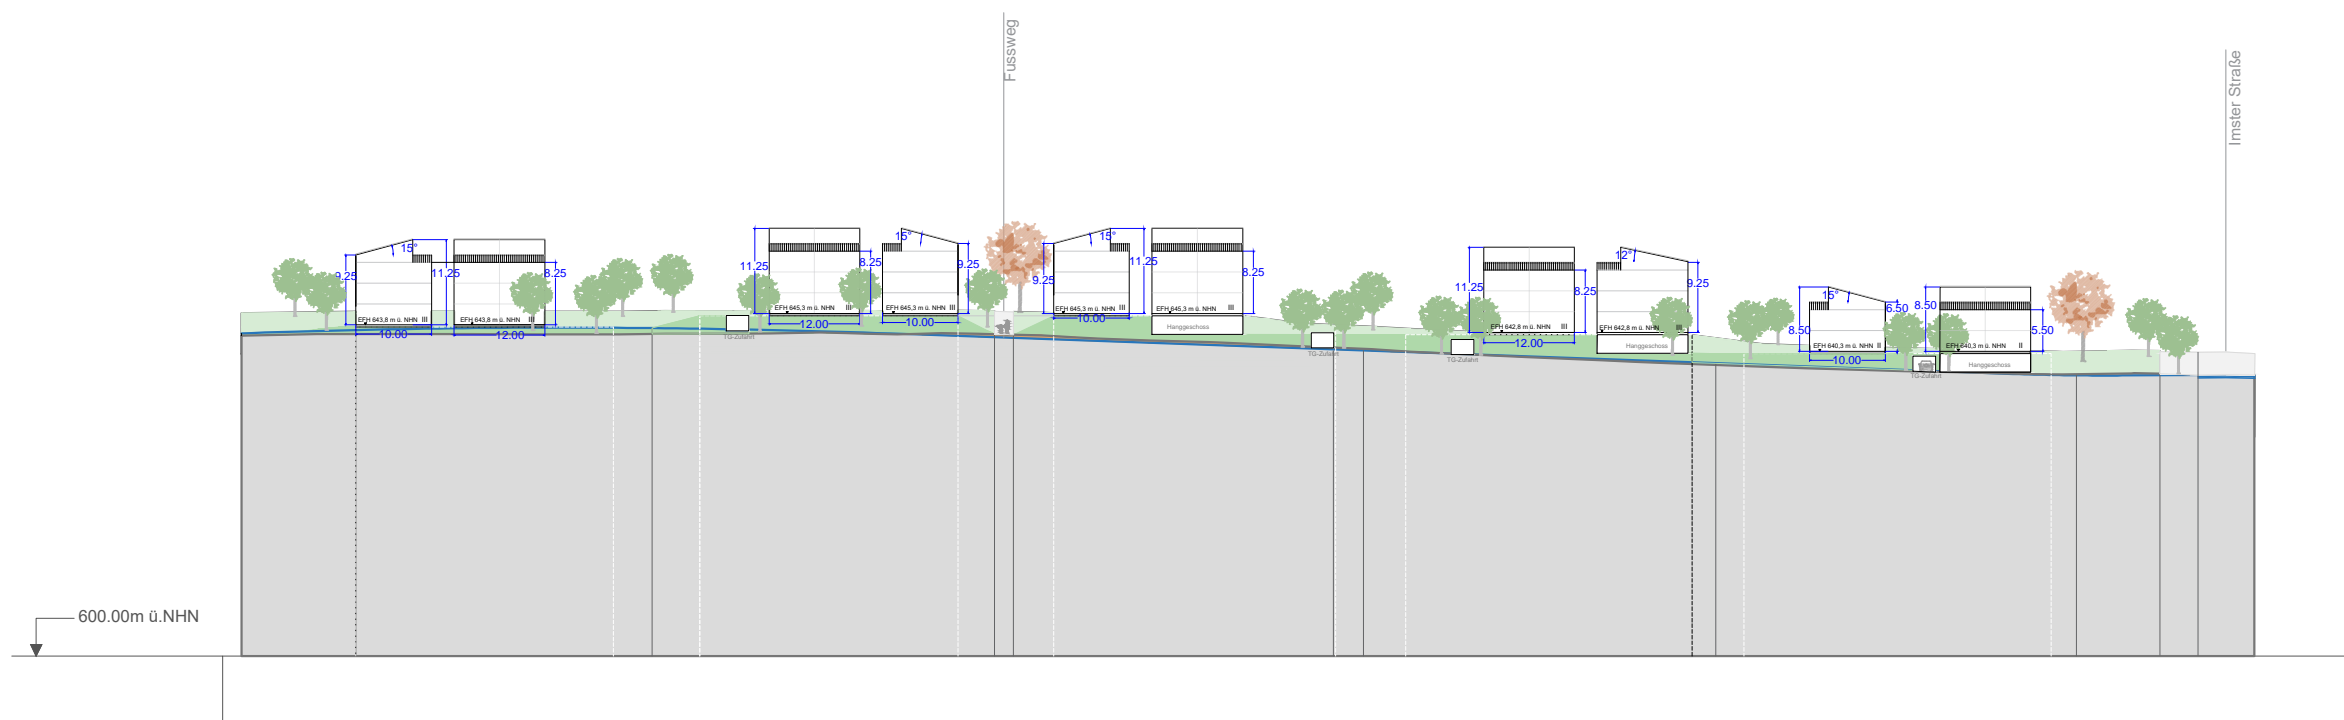


Bebauungsplan „Spitalhöhe -
 Quartier Mitte und Quartier West“ Nr. 310/13
 Stadt Rottweil
 Bruderschaftsgasse 4
 78628 Rottweil

LANDSCHAFTSARCHITEKT
PLANSTATT SENNER
 Landschaftsarchitektur | Umweltplanung | Stadtentwicklung

Breitestraße 21, 88662 Überlingen, Tel.: 07551 91 99-0
 PROJEKT-NR. 1881
 Städtebaulicher Entwurf
 Schnitt E-E' - Sammelstraße Nord - Blickrichtung Norden
 Stadt Rottweil

Format: A3 quer	Masstab: 1:100	Planer/Datum: fb - 10.03.17	Geprüft/Datum: -	Genehmigt/Datum: -	Plannr.: -	Änderung Plannummer: -
--------------------	-------------------	--------------------------------	---------------------	-----------------------	---------------	---------------------------

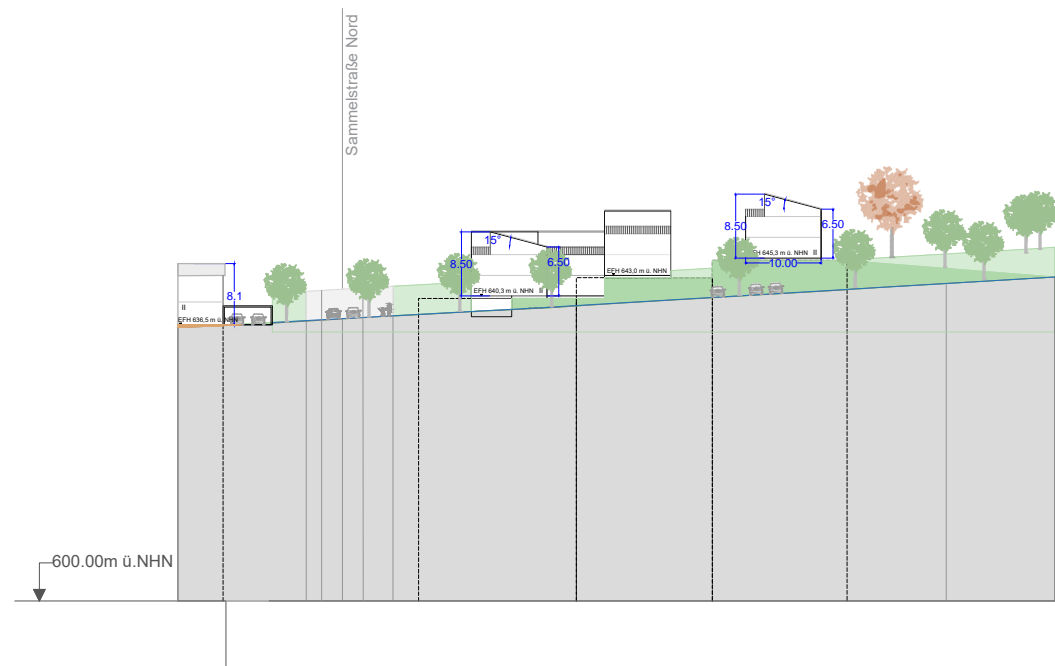

Bebauungsplan „Spitalhöhe -
Quartier Mitte und Quartier West“ Nr. 310/13

Stadt Rottweil
Bruderschaftsgasse 4
72628 Rottweil

LANDSCHAFTSARCHITEKT

PLANSTATT SENNER
Landschaftsarchitektur | Umweltplanung | Stadtentwicklung

Breitlestraße 21, 88662 Überlingen, Tel. 07551 91 99-0

PROJEKT-NR. 1881

Städtebaulicher Entwurf
Schnitt F-F' - Imsterstraße - Blickrichtung Westen
Stadt Rottweil

Stadt  **Rottweil**

Format	Masstab	Planer/Datum	Geprüft/Datum	Genehmigt/Datum	Plannr.	Änderung Plannummer
A3 quer	1:100	fb - 10.03.17	-	-	-	-