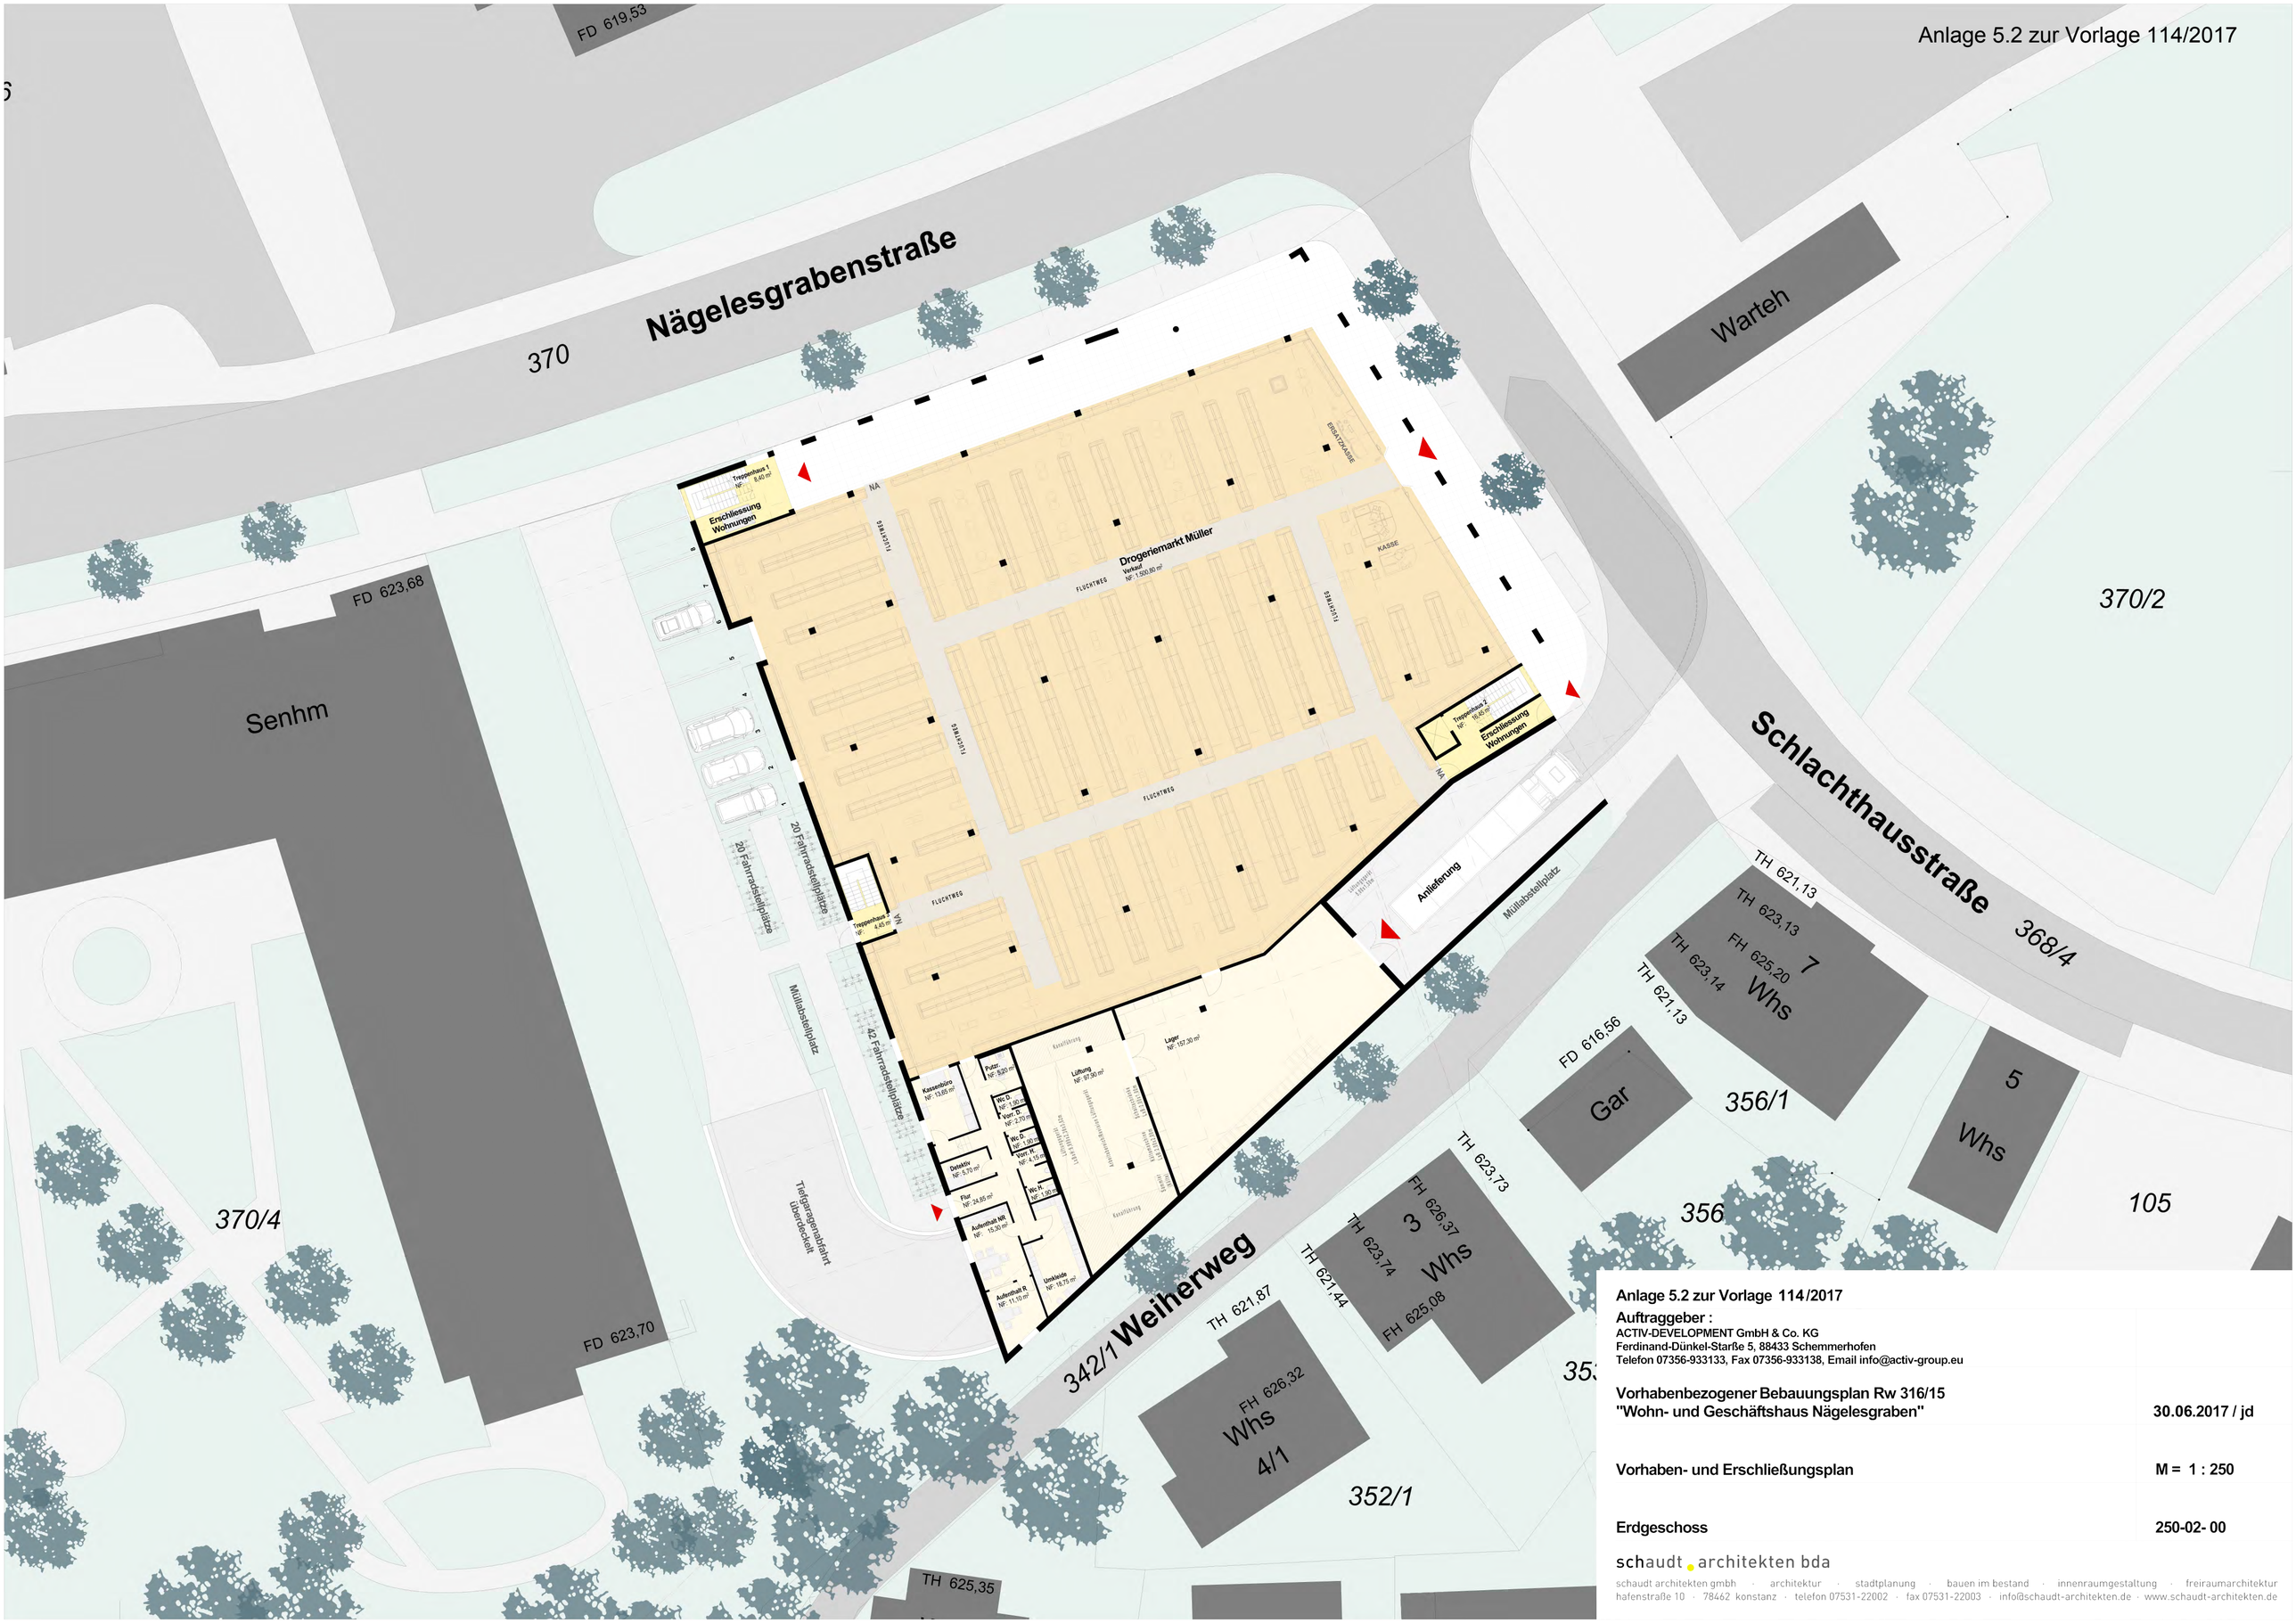

Anlage 5.2 zur Vorlage 114/2017

Auftraggeber :
ACTIV-DEVELOPMENT GmbH & Co. KG
Ferdinand-Dünkel-Starße 5, 88433 Schemmerhofen
Telefon 07356-933133, Fax 07356-933138, Email info@activ-group.eu

Vorhabenbezogener Bebauungsplan Rw 316/15
"Wohn- und Geschäftshaus Nägelesgraben" **30.06.2017 / jd**

Vorhaben- und Erschließungsplan **M = 1 : 250**

Erdgeschoss **250-02- 00**

schaudt architekten bda

schaudt architekten gmbh · architektur · stadtplanung · bauen im bestand · innenraumgestaltung · freiraumarchitektur
hafenstraße 10 · 78462 konstanz · telefon 07531-22002 · fax 07531-22003 · info@schaudt-architekten.de · www.schaudt-architekten.de