
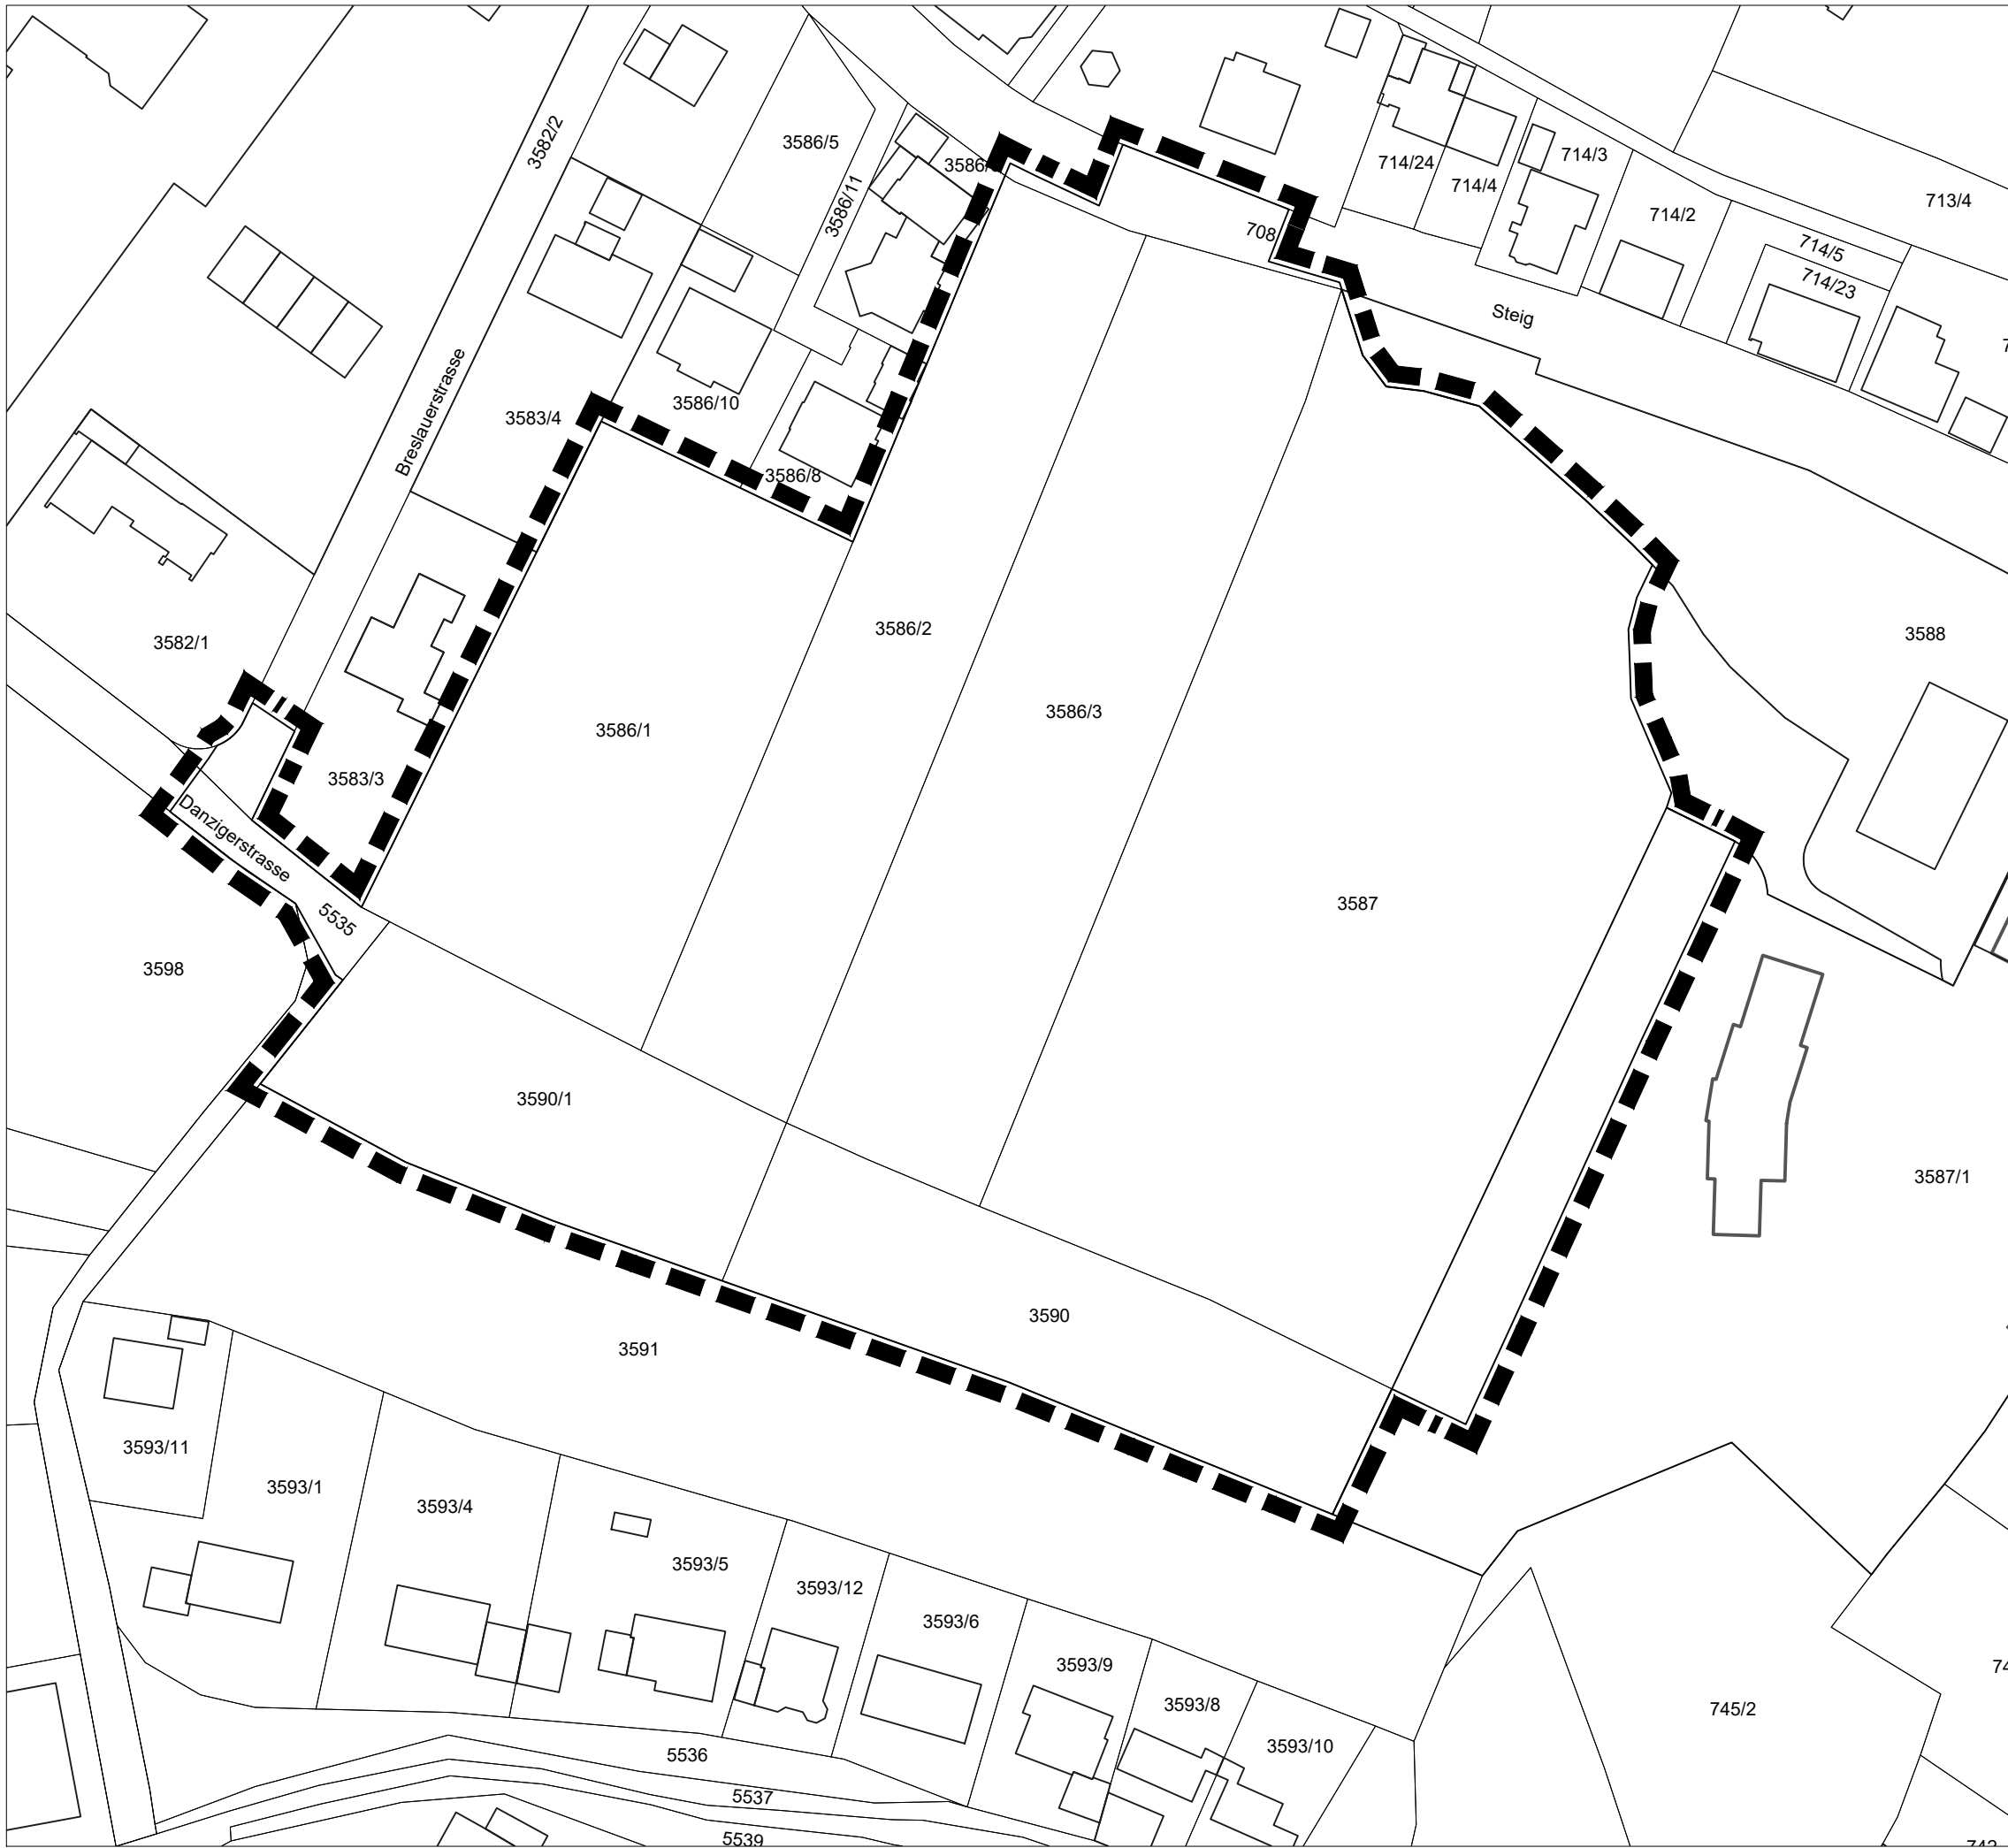


Legende

 Grenze des räumlichen Geltungsbereiches des Bebauungsplans, ca. 2,69 ha



Übersichtsplan



Stadt  Rottweil

FB 4 Bauen und Stadtentwicklung
Abteilung 4.1 Stadtplanung
Bruderschaftsgasse 4 - 78628 Rottweil
Aufstellungsbeschluss

Bebauungsplan
Beb.Plan Nr. Rw 333/19
"Wohnquartier Engelshalde"
Zeichnerischer Teil
Stand: 27.06.2019
Maßstab: 1:1000



Planformat i.O.: DIN A3
Bearbeitung: Abt. 4.1, Am