


BEBAUUNGSPLAN 'BRUNNENÄCKER III'


STADT ROTTWEIL, GEMARKUNG GÖLLSDORF, KREIS ROTTWEIL

BESTANDSPLAN BIOTOPE UND NUTZUNGEN

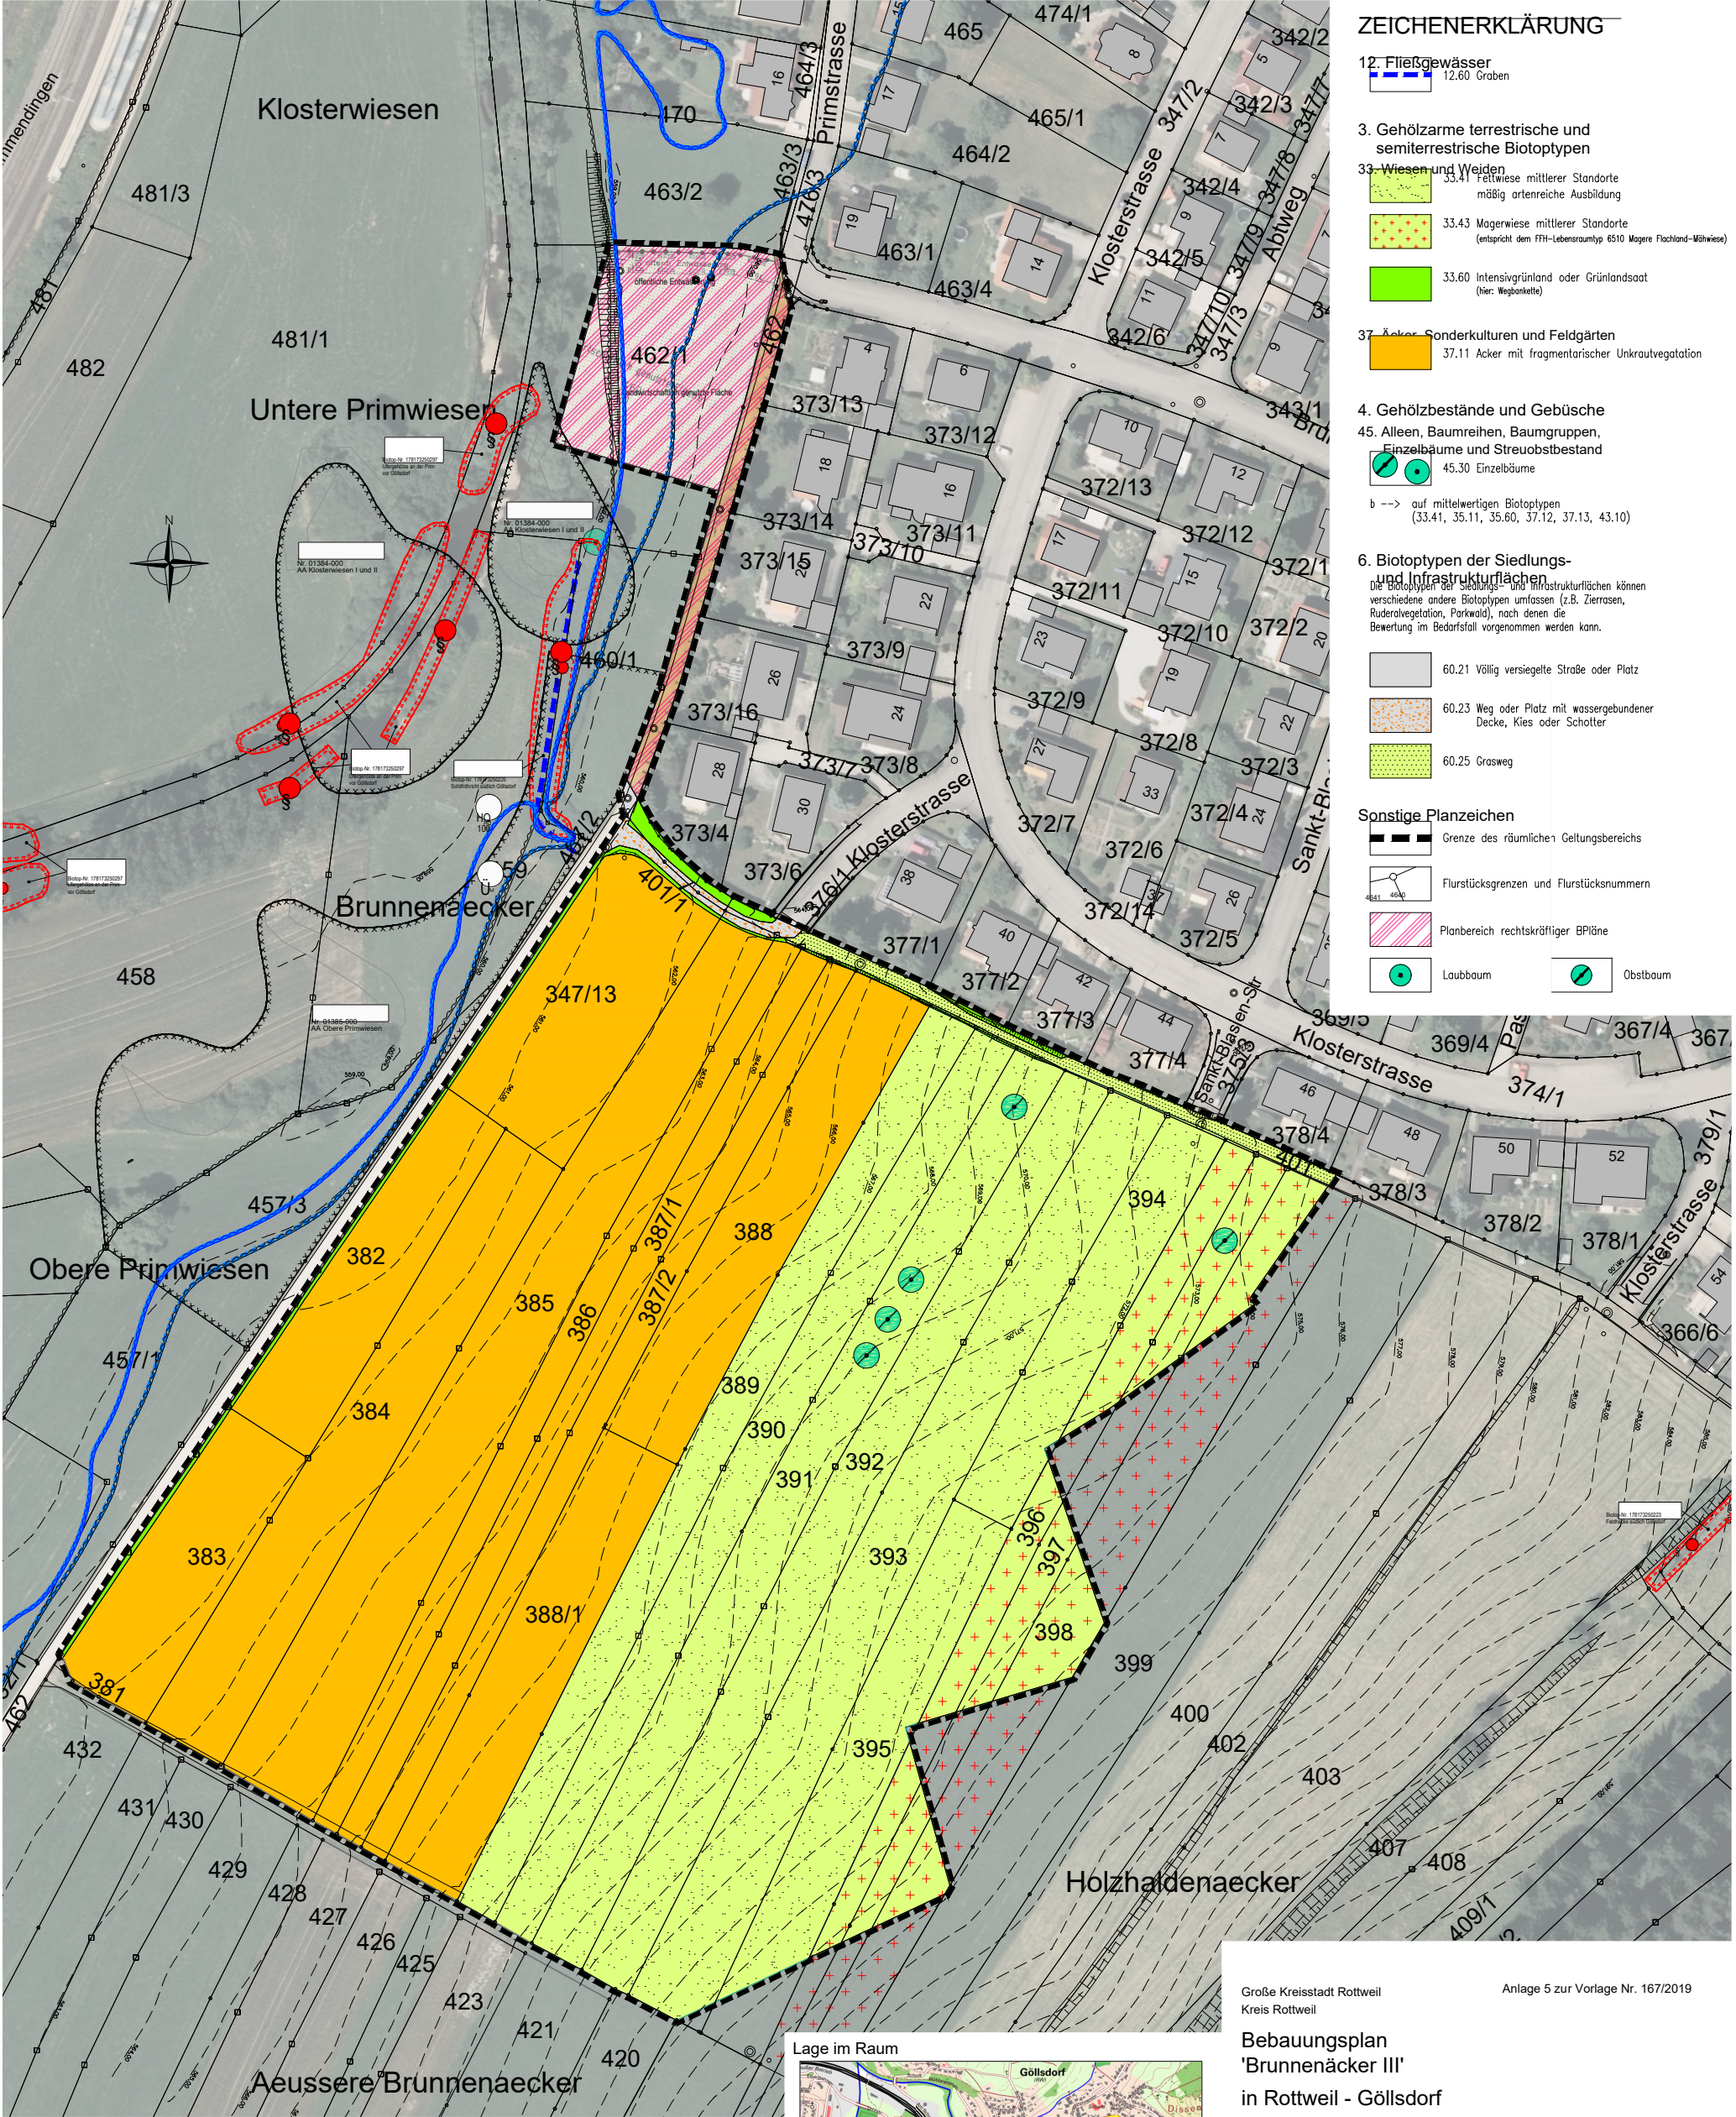


Nachrichtliche Übernahme von nach anderen gesetzlichen Vorschriften getroffene Festsetzungen

- Überschwemmungsgebiet
- Überflutungsfläche gemäß Hochwassergefahrenkarte
hier: HQ100-Linie
- besonders geschützte Biotope nach § 30 BNatSchG

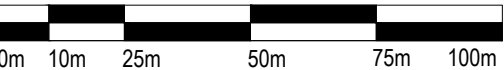

Lage im Raum

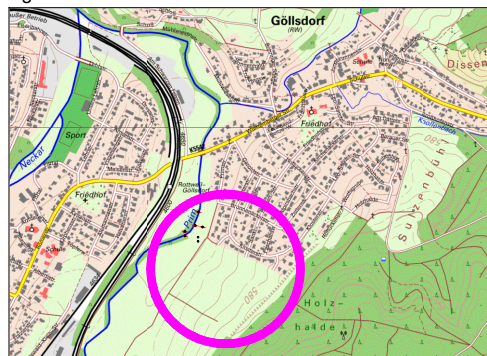

Große Kreisstadt Rottweil
Kreis Rottweil

Anlage 5 zur Vorlage Nr. 167/2019

Bebauungsplan
'Brunnenäcker III'

in Rottweil - Göllsdorf

BESTANDSPLAN DER
BIOTOP- UND NUTZUNGSSTRUKTUREN

Maßstab: 1 : 1.500

Projektnummer: 5113
Plannummer: 5113/best-1.3

Gez./Geß.	Datum	Änderungsvermerk	Grundlage: ALK
SF/TD/Gr	17.04.18	Bestandsplan	
TD/Gr	30.04.19	Ergänzung Abgrenzung Mähwiesenflächen	
TD/Gr	22.10.19	keine Änderung, Fassung zum Satzungsbeschluss	

THOMAS GRÖZINGER
DIPL.ING.(FH) FREIER GARTEN-
UND LANDSCHAFTSARCHITEKT

PFARRER-KÖHLER-STR. 3
78727 OBERNDORF a.N.
Telefon: 07423 / 87 234
Telefax: 07423 / 87 235