
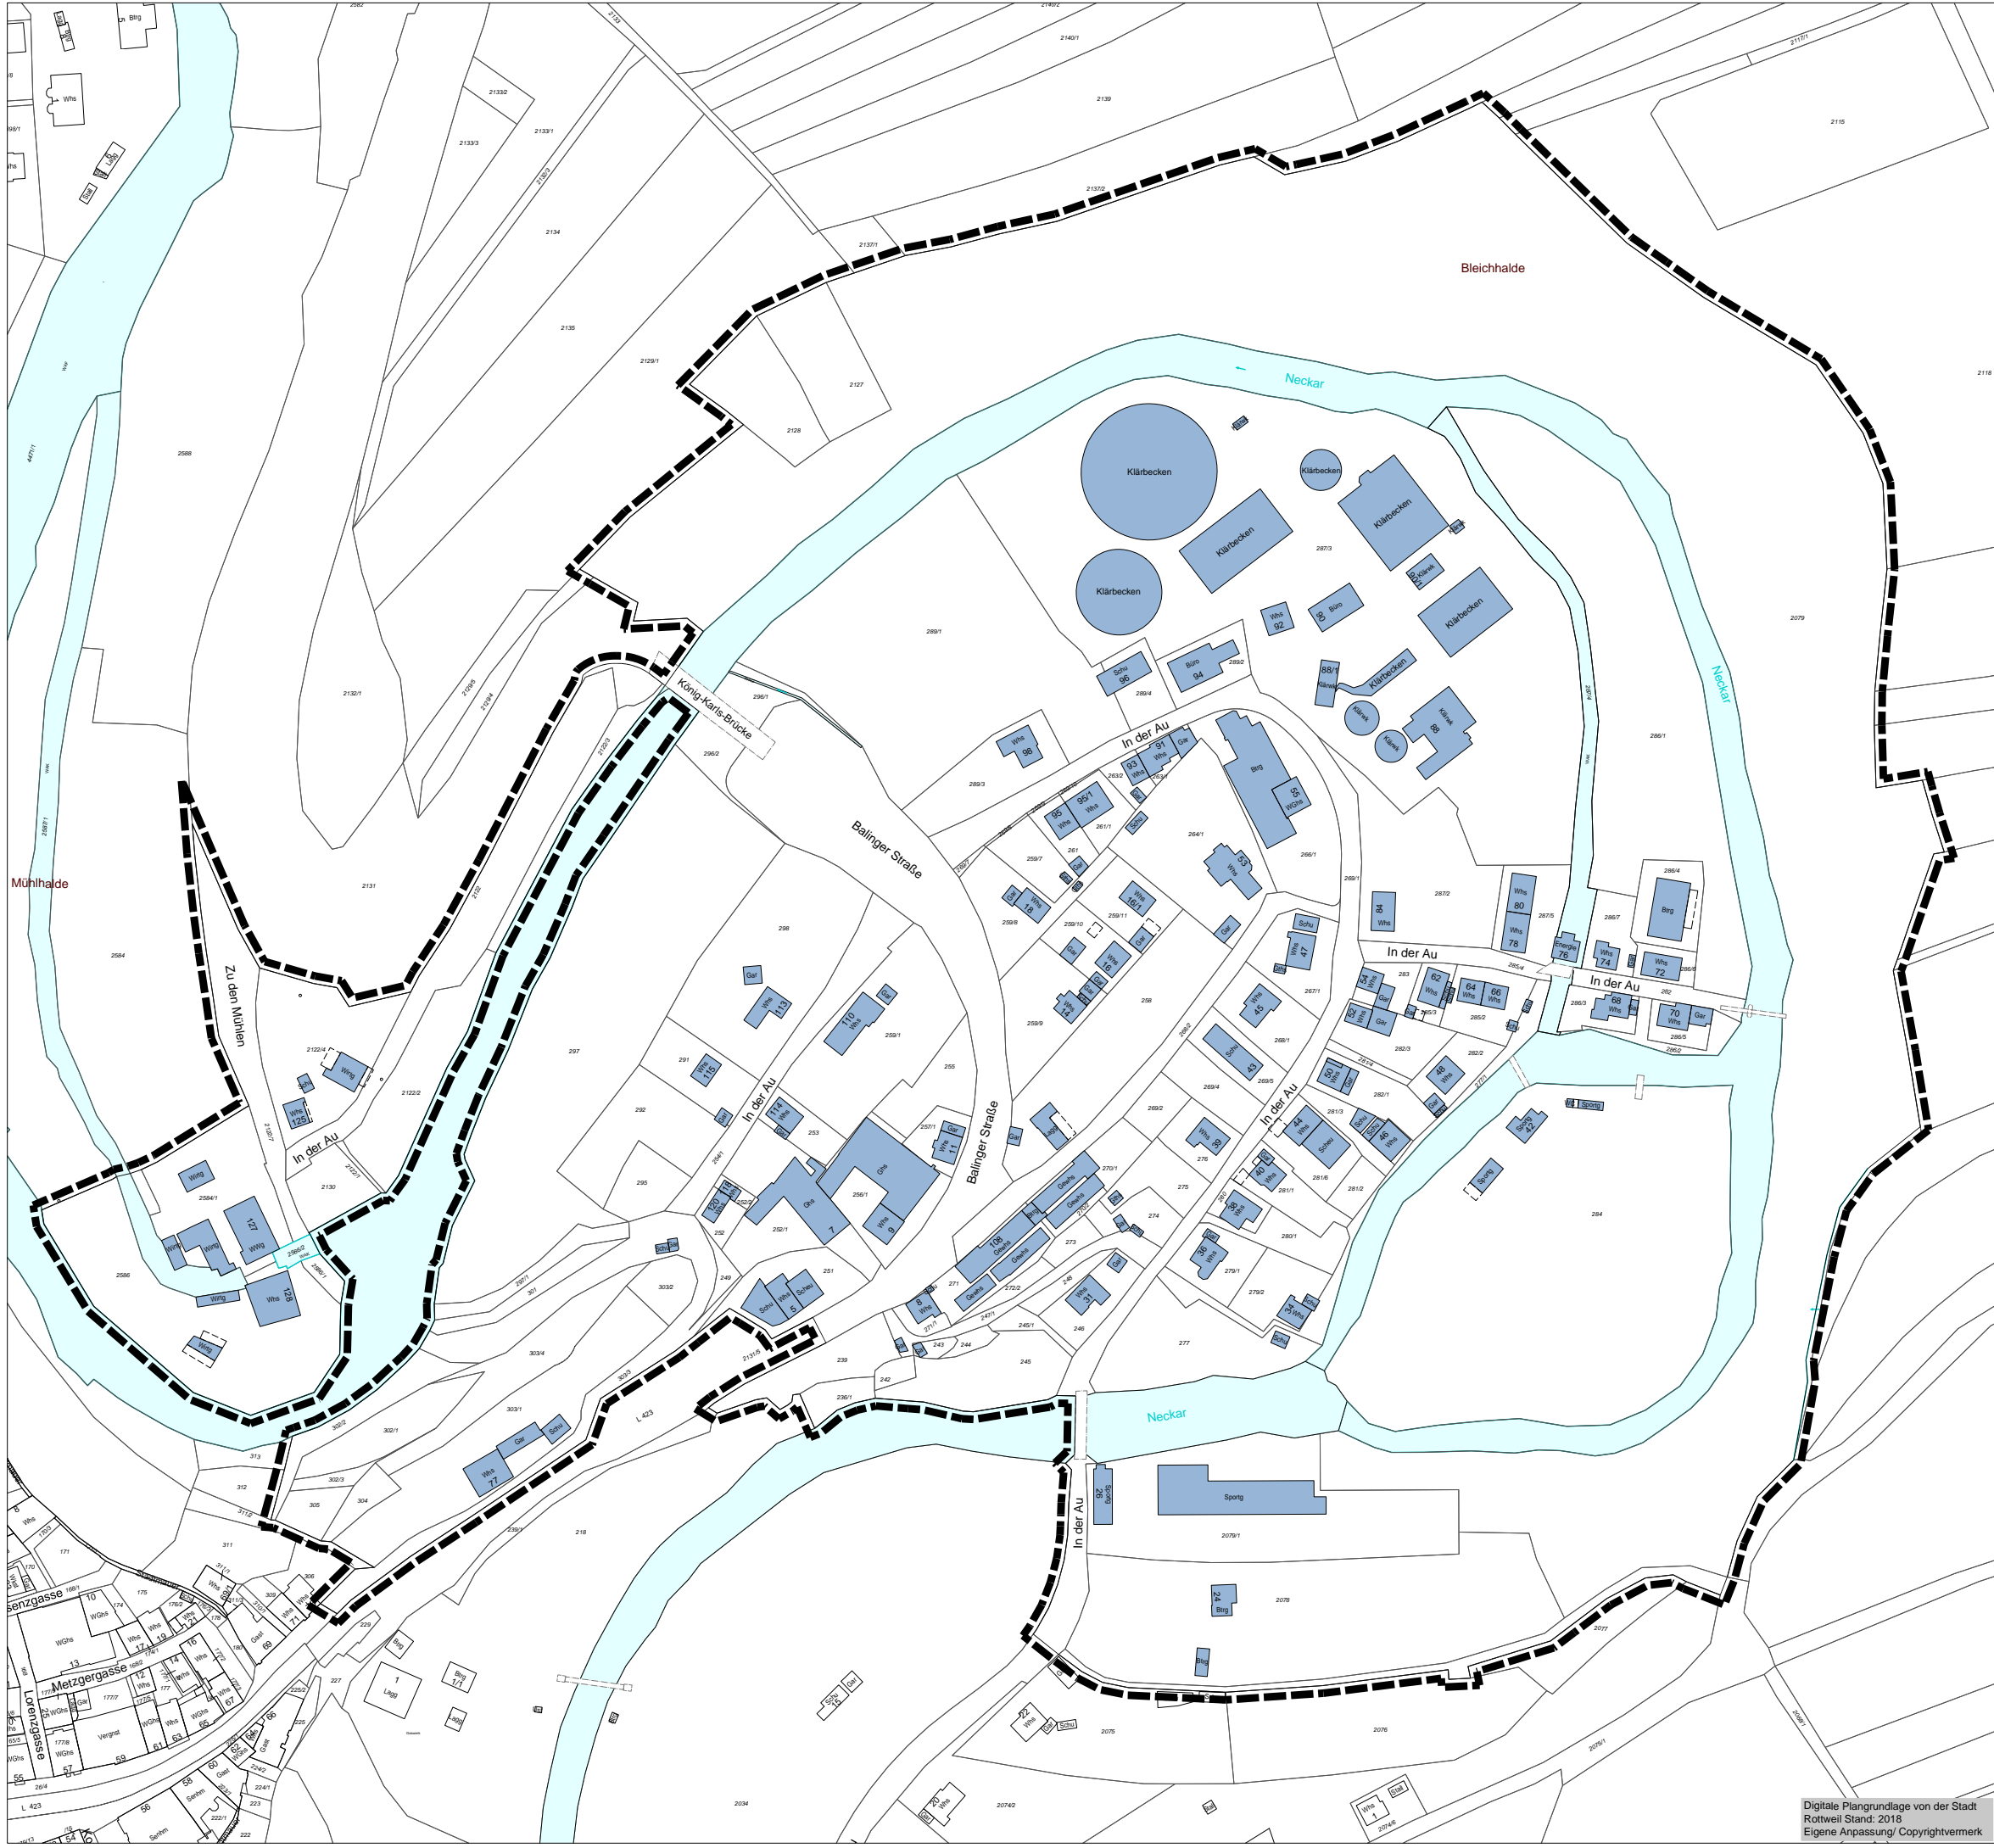


Abgrenzung

 Abgrenzung der Vorbereitenden Untersuchungen im Bereich „In der Au“ ca. 28,64 ha



Stadt Rottweil

Integriertes Entwicklungskonzept -
Vorbereitende Untersuchungen
"In der Au"

ABGRENZUNGSPLAN

Hauptgeschäftsstelle
Stuttgart
Olgastraße 54
70182 Stuttgart

Projekt Nr. 10138
11.06.2019/ef

