



Anlage 2

Regelprofil Mühlkanal

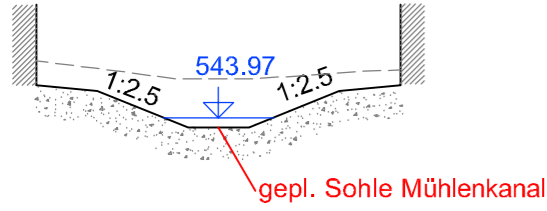

Längsschnitt Mühlkanal

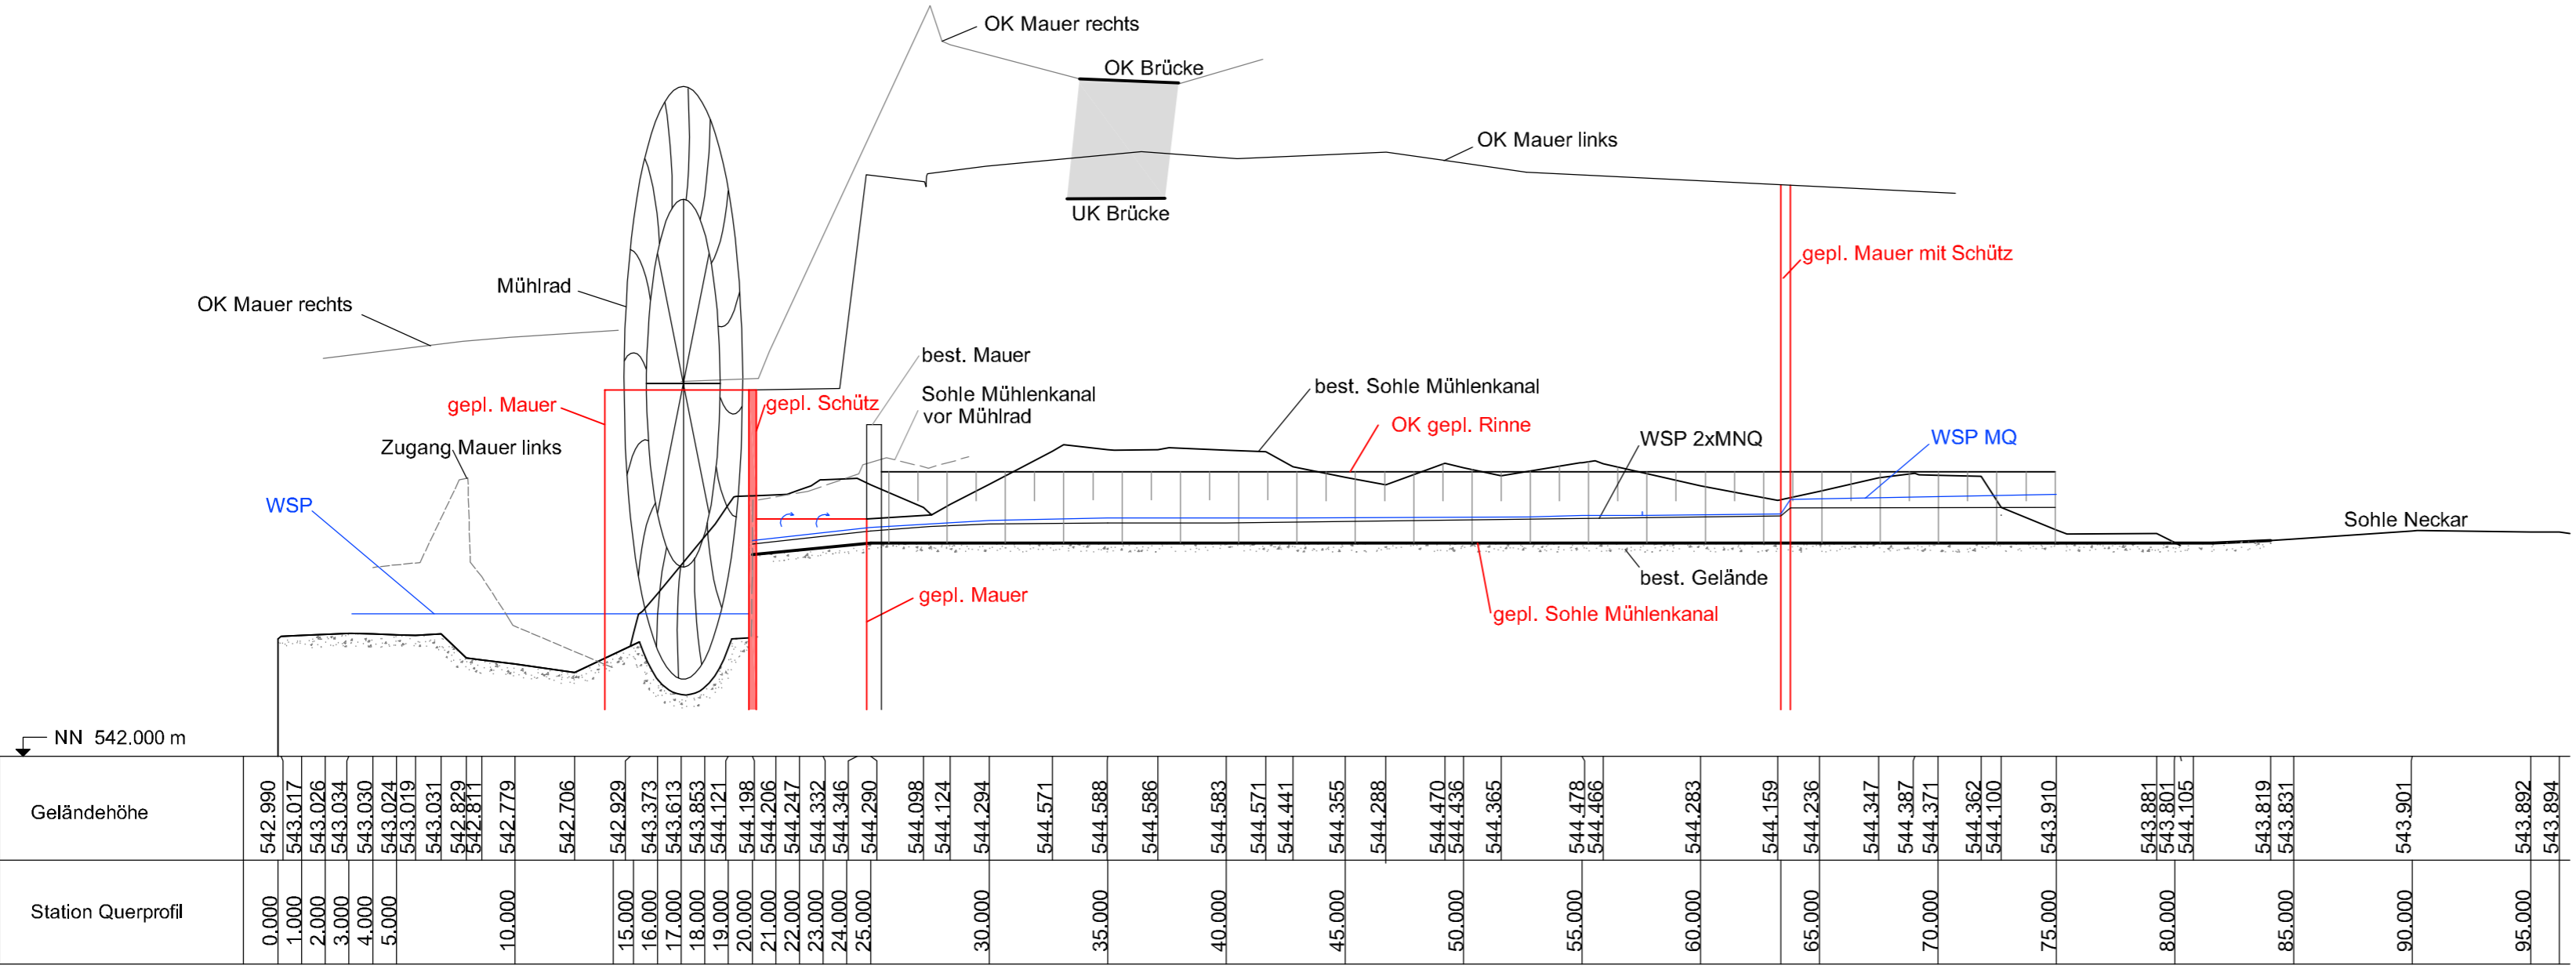

Nr.	Art der Änderung	Datum	Name

Breinlinger Ingenieure
Tuttlingen - Stuttgart

Kanalstraße 1-4
78532 Tuttlingen

T +49 7461 184-0
F +49 7461 184-100

www.breinlinger.de
office@breinlinger.de

- Tragwerksplanung
- Straßenbau, Brückenbau
- Bauleitplanung
- Tiefbau + Umwelttechnik
- Bauleitung, Vermessung

Stadt Rottweil

Sanierung Wehranlage
Variante 6

Vorkonzeption	Anlage	3	Plan-Nr	1
	bearbeitet	Messmer	Planstand	
	gezeichnet	Josten	16.11.2011	
Längsschnitt Mühlkanal	Format			
	Projekt	T10_081		
	Maßstab	1: 250/50		
Aufgestellt: Tuttlingen, den				