


Anlage 3

Querprofil 0+140,00

Profil - km
 + 0 km + 140,00 m
 Q= 2.145m³/s

540.00 m+NN

kst-Wert	m /s ^{1/3}
Profilhöhe	m+NN
Profilabstand	m

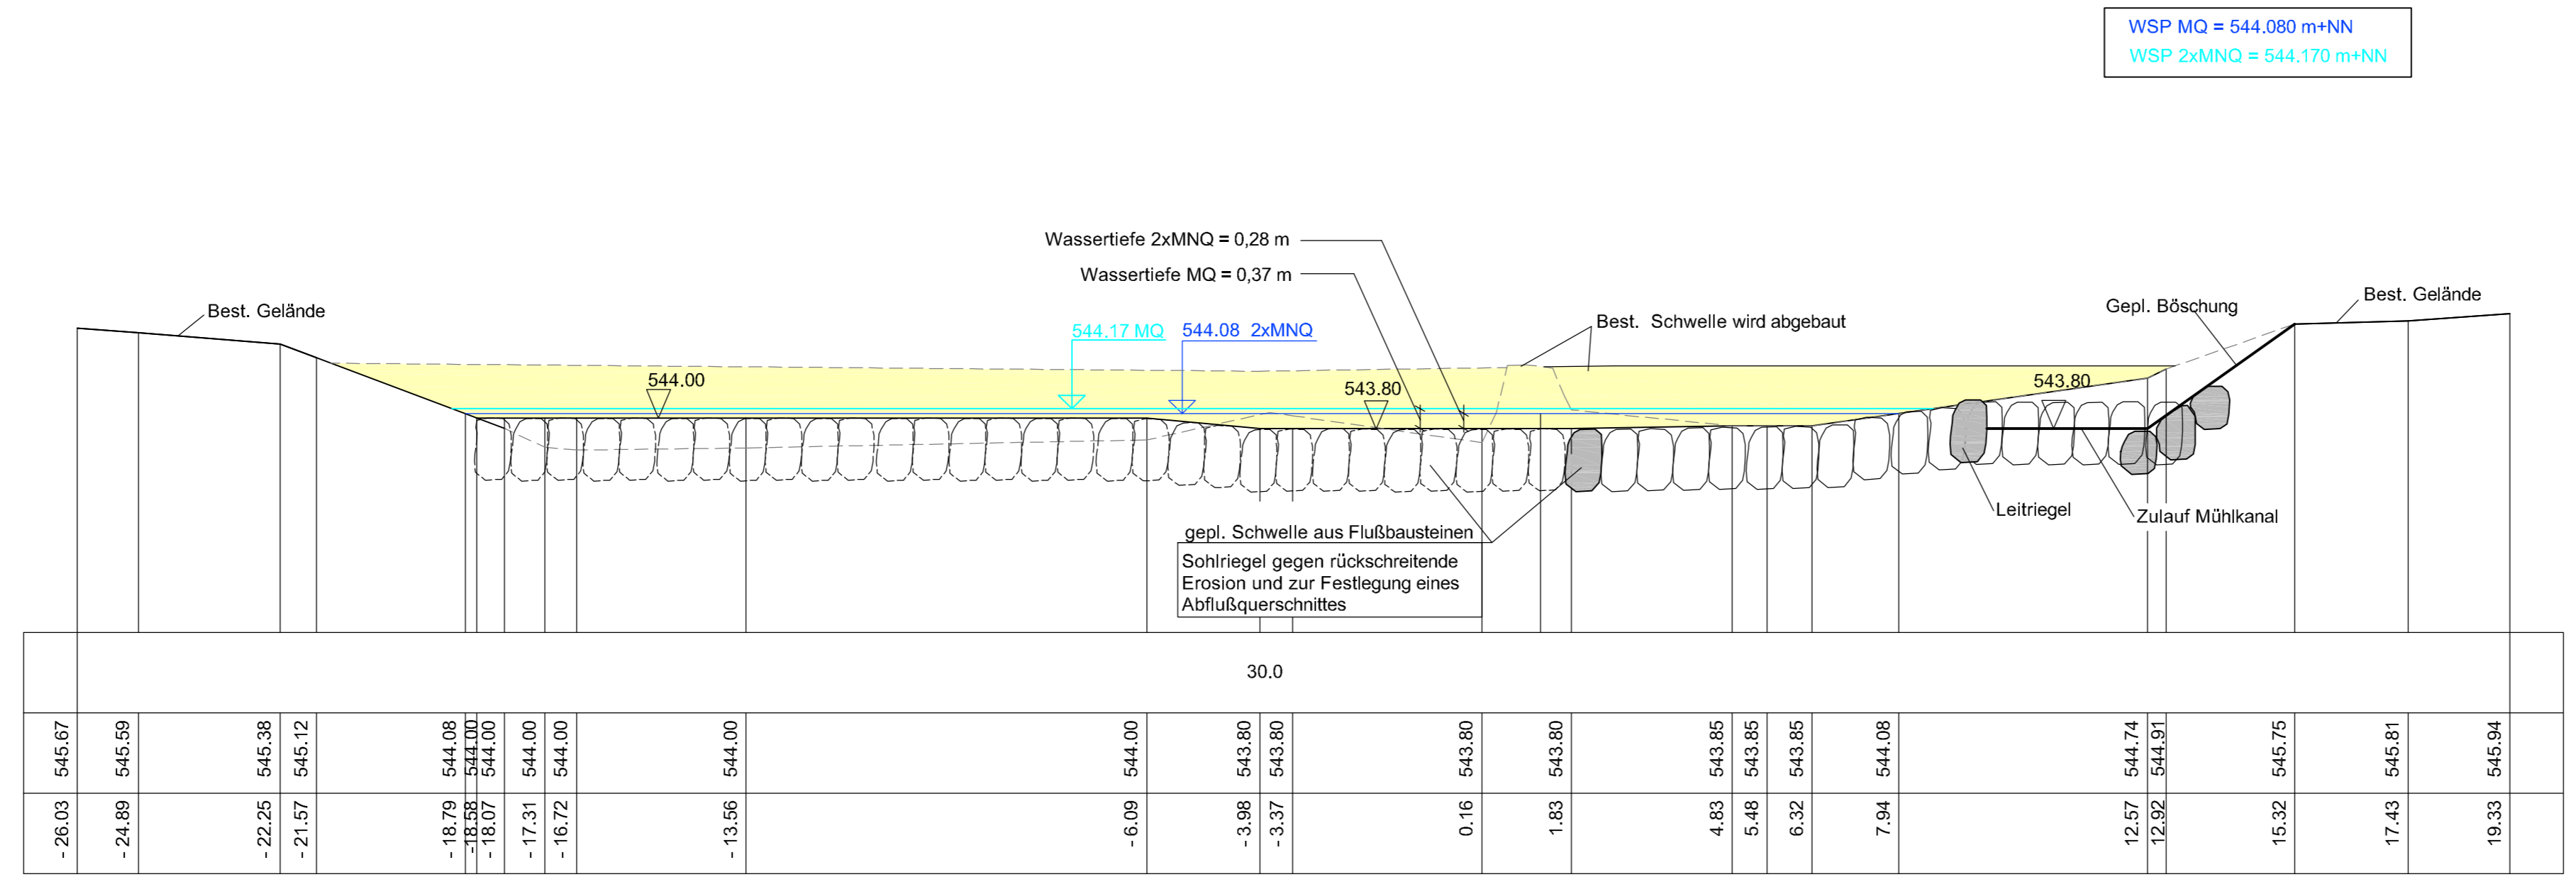

Nr.	Art der Änderung	Datum	Name

Breinlinger Ingenieure
Tuttlingen - Stuttgart

Kanalstraße 1-4
 78532 Tuttlingen
 T +49 7461 184-0
 F +49 7461 184-100
 www.breinlinger.de
 office@breinlinger.de

- Tragwerksplanung
- Straßenbau, Brückenbau
- Bauleitplanung
- Tiefbau + Umwelttechnik
- Bauleitung, Vermessung

Stadt Rottweil

Sanierung Wehranlage Variante 6

Vorkonzeption	Anlage	4	Plan-Nr	1
	bearbeitet	Messmer	Planstand	
	gezeichnet	Josten	16.11.2011	
	Projekt	T10_081		
Querprofil 0+140.000	Maßstab	1: 100		

Aufgestellt:
 Tuttligen, den

PAS: 002 Dateiname: W2Q001B_V6.dwg STE: SBSTNORM Plotdatei: W2Q_41_V6.dwg