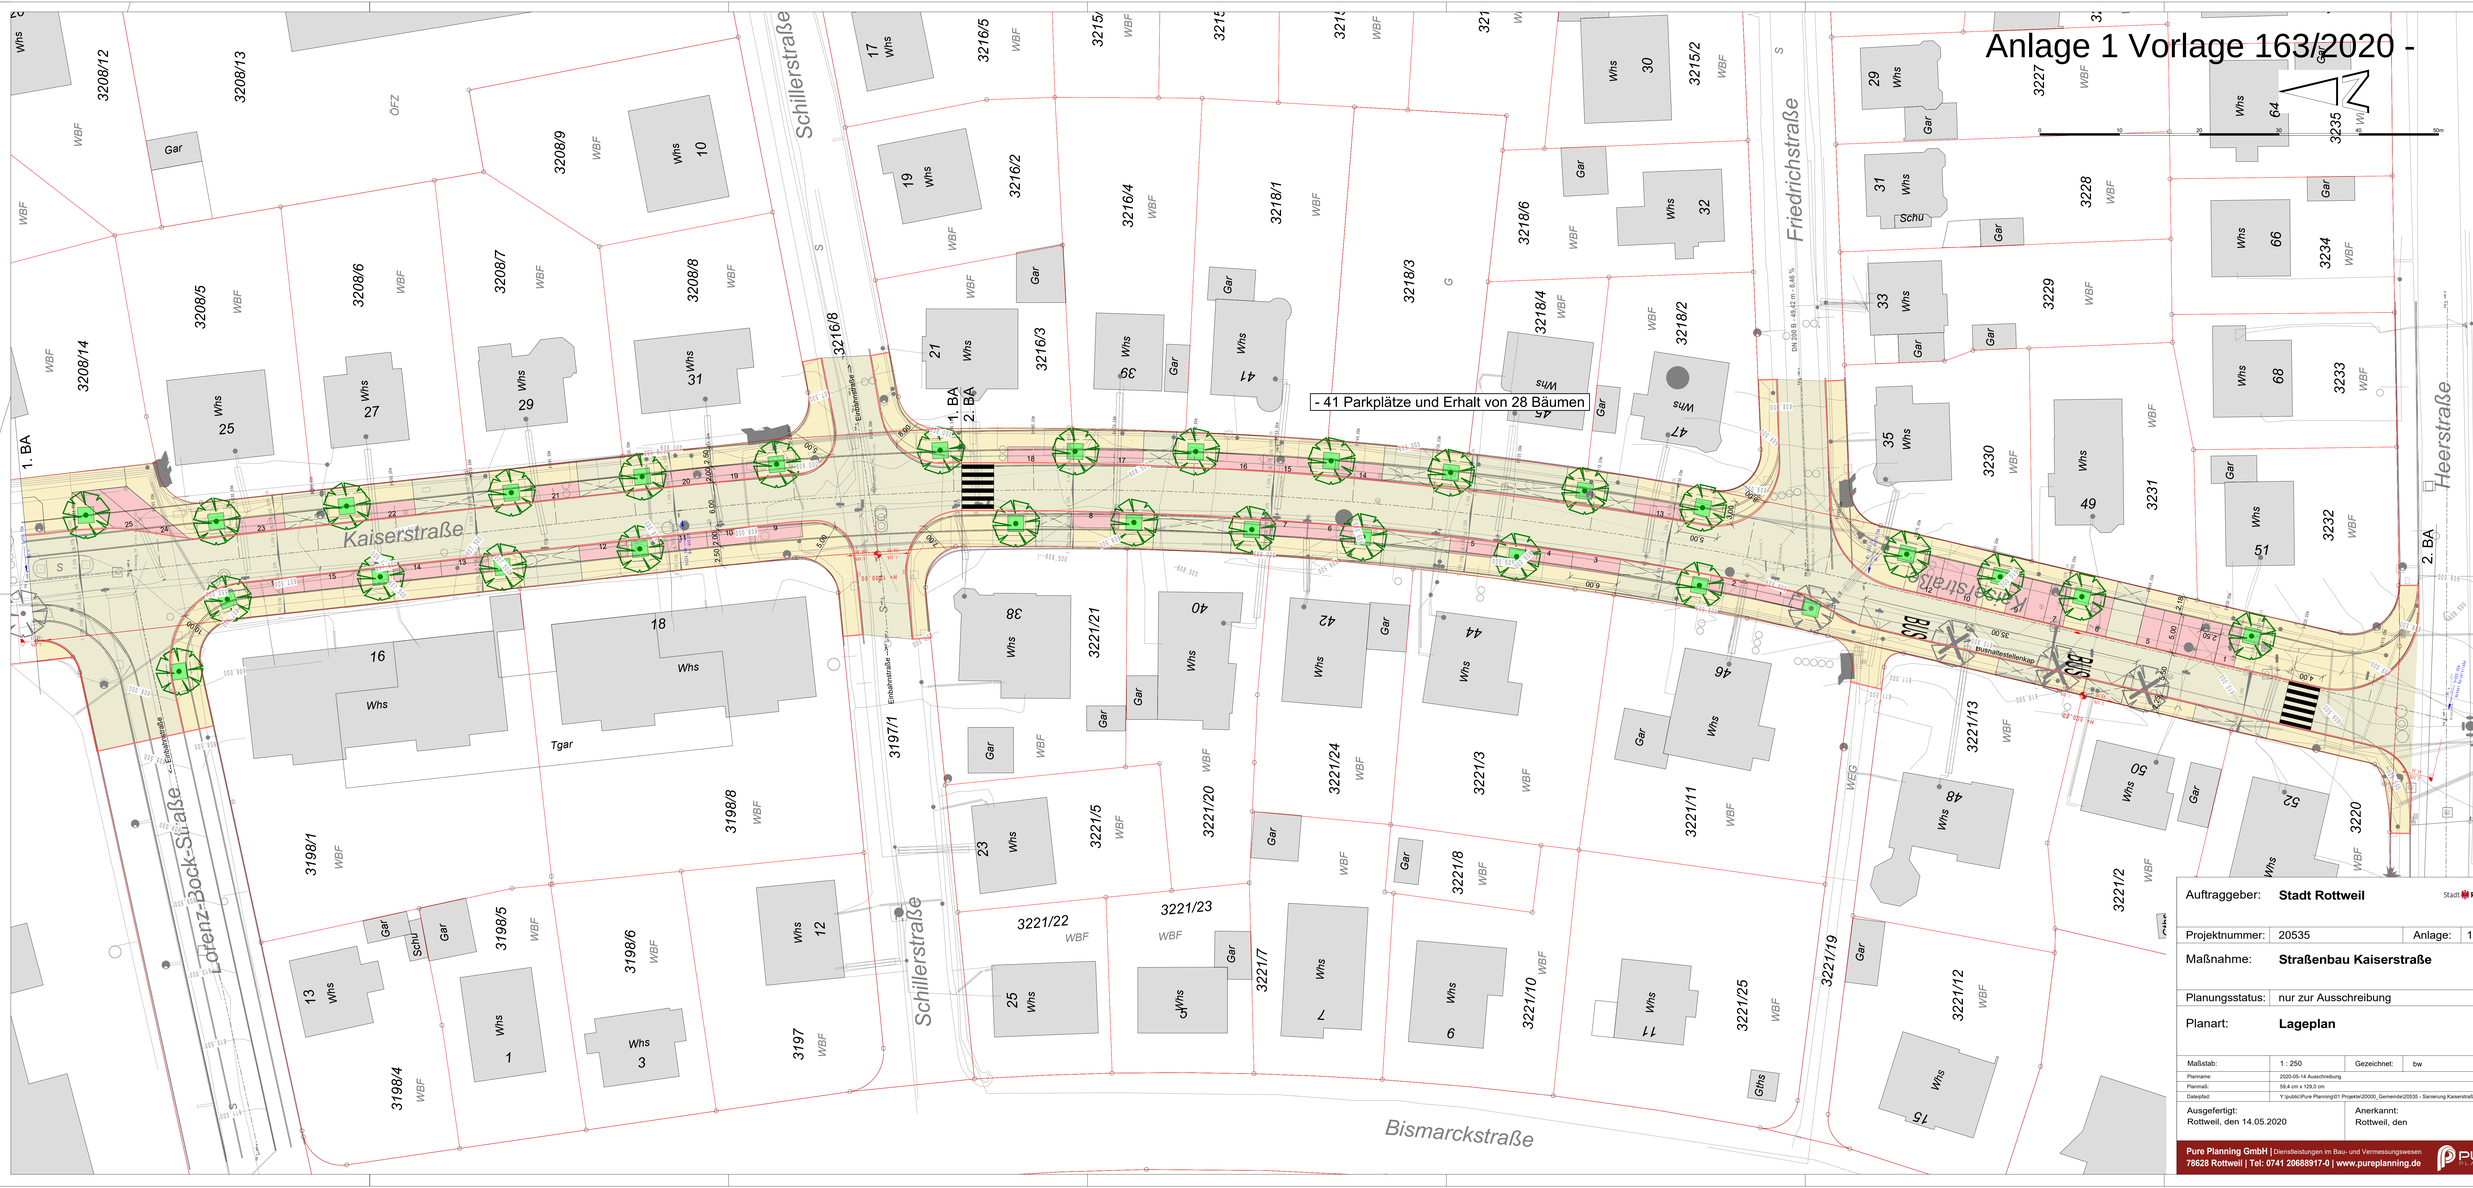
Anlage 1 Vorlage 163/2020 -
- 41 Parkplätze und Erhalt von 28 Bäumen
Kaiserstraße
Schillerstraße
Friedrichstraße
Heerstraße
Lorenz-Bock-Straße
Bismarckstraße
Einbahnstraße
1. BA
2. BA
Auftraggeber: Stadt Rottweil
Projektnummer: 20535
Anlage: 1
Maßnahme: Straßenbau Kaiserstraße
Planungsstatus: nur zur Ausschreibung
Planart: Lageplan
Maßstab: 1 : 250
Gezeichnet: bw
Ausgefertigt: Rottweil, den 14.05.2020
Anerkannt: Rottweil, den
Pure Planning GmbH | Dienstleistungen im Bau- und Vermessungswesen
78628 Rottweil | Tel: 0741 20688917-0 | www.pureplanning.de