

FLÄCHENNUTZUNGSPLAN 2012

12.Änderung

“SO Schuppengebiete Irslingen/Dietingen”


räumlicher
Bereich Nr.

1

Neuplanung



12.1 Ausweisung einer Sonderbaufläche und Grünfläche für die Errichtung von Schuppen für nicht privilegierte Nutzungen auf der Gemarkung Irslingen, Gemeinde Dietingen

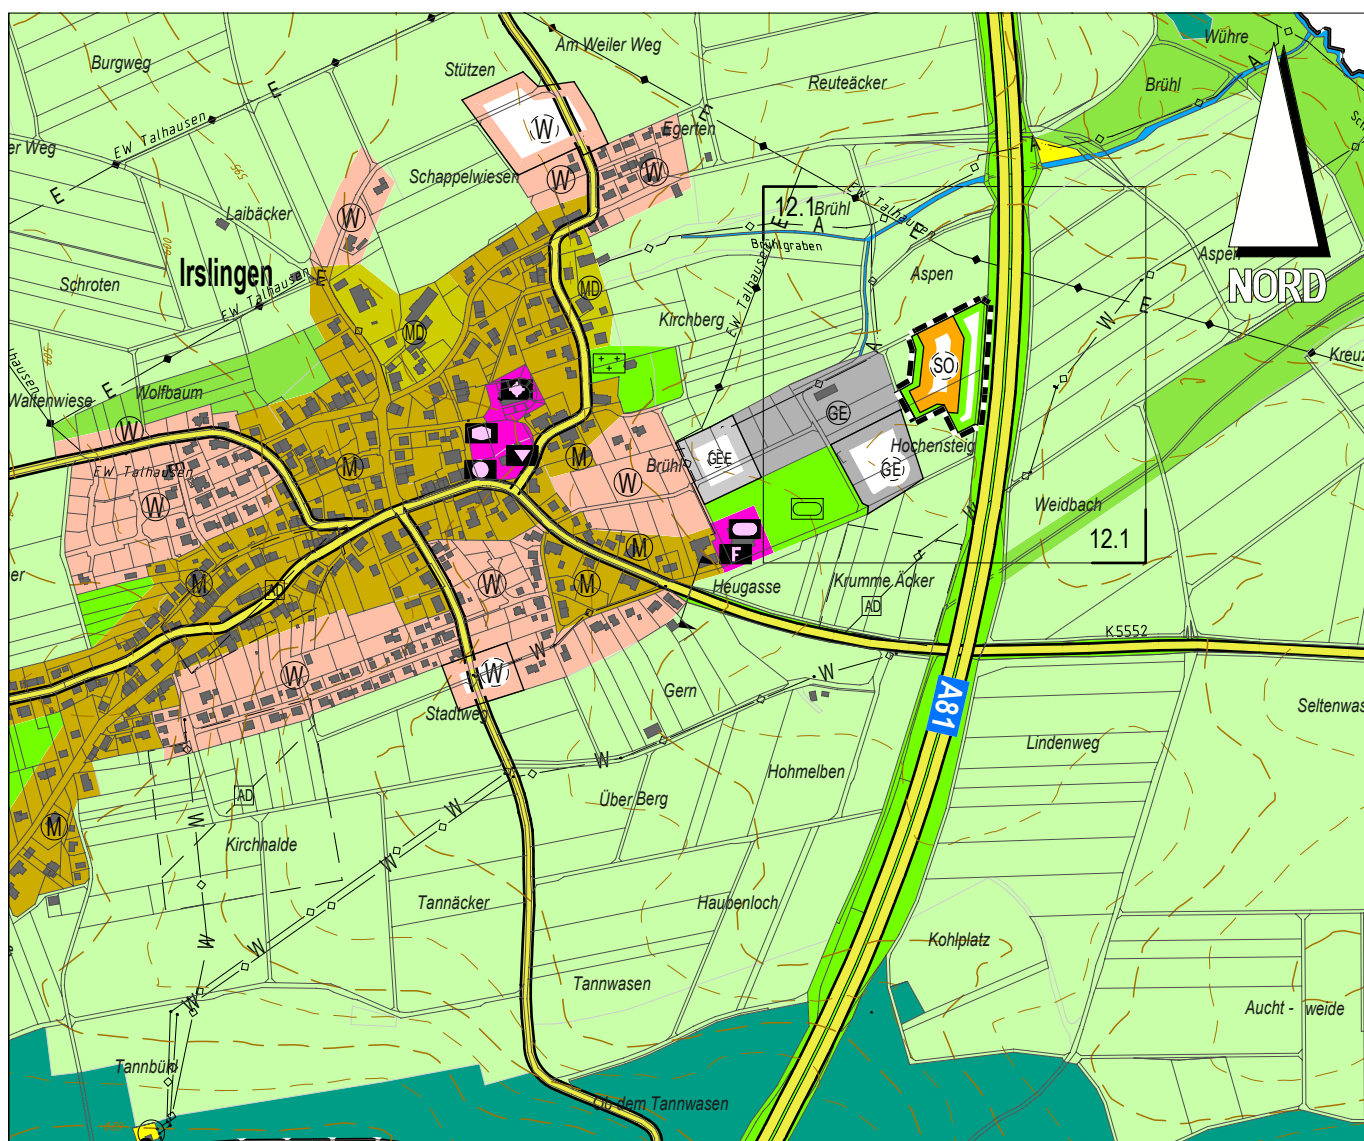

Maßstab 1:10000

100 m 50 m 0 m 100 m 200 m 300 m 400 m 500 m