


# Übersicht Grundstück

1 : 200

Anlage 1 zu Vorlage Nr. 213/2020

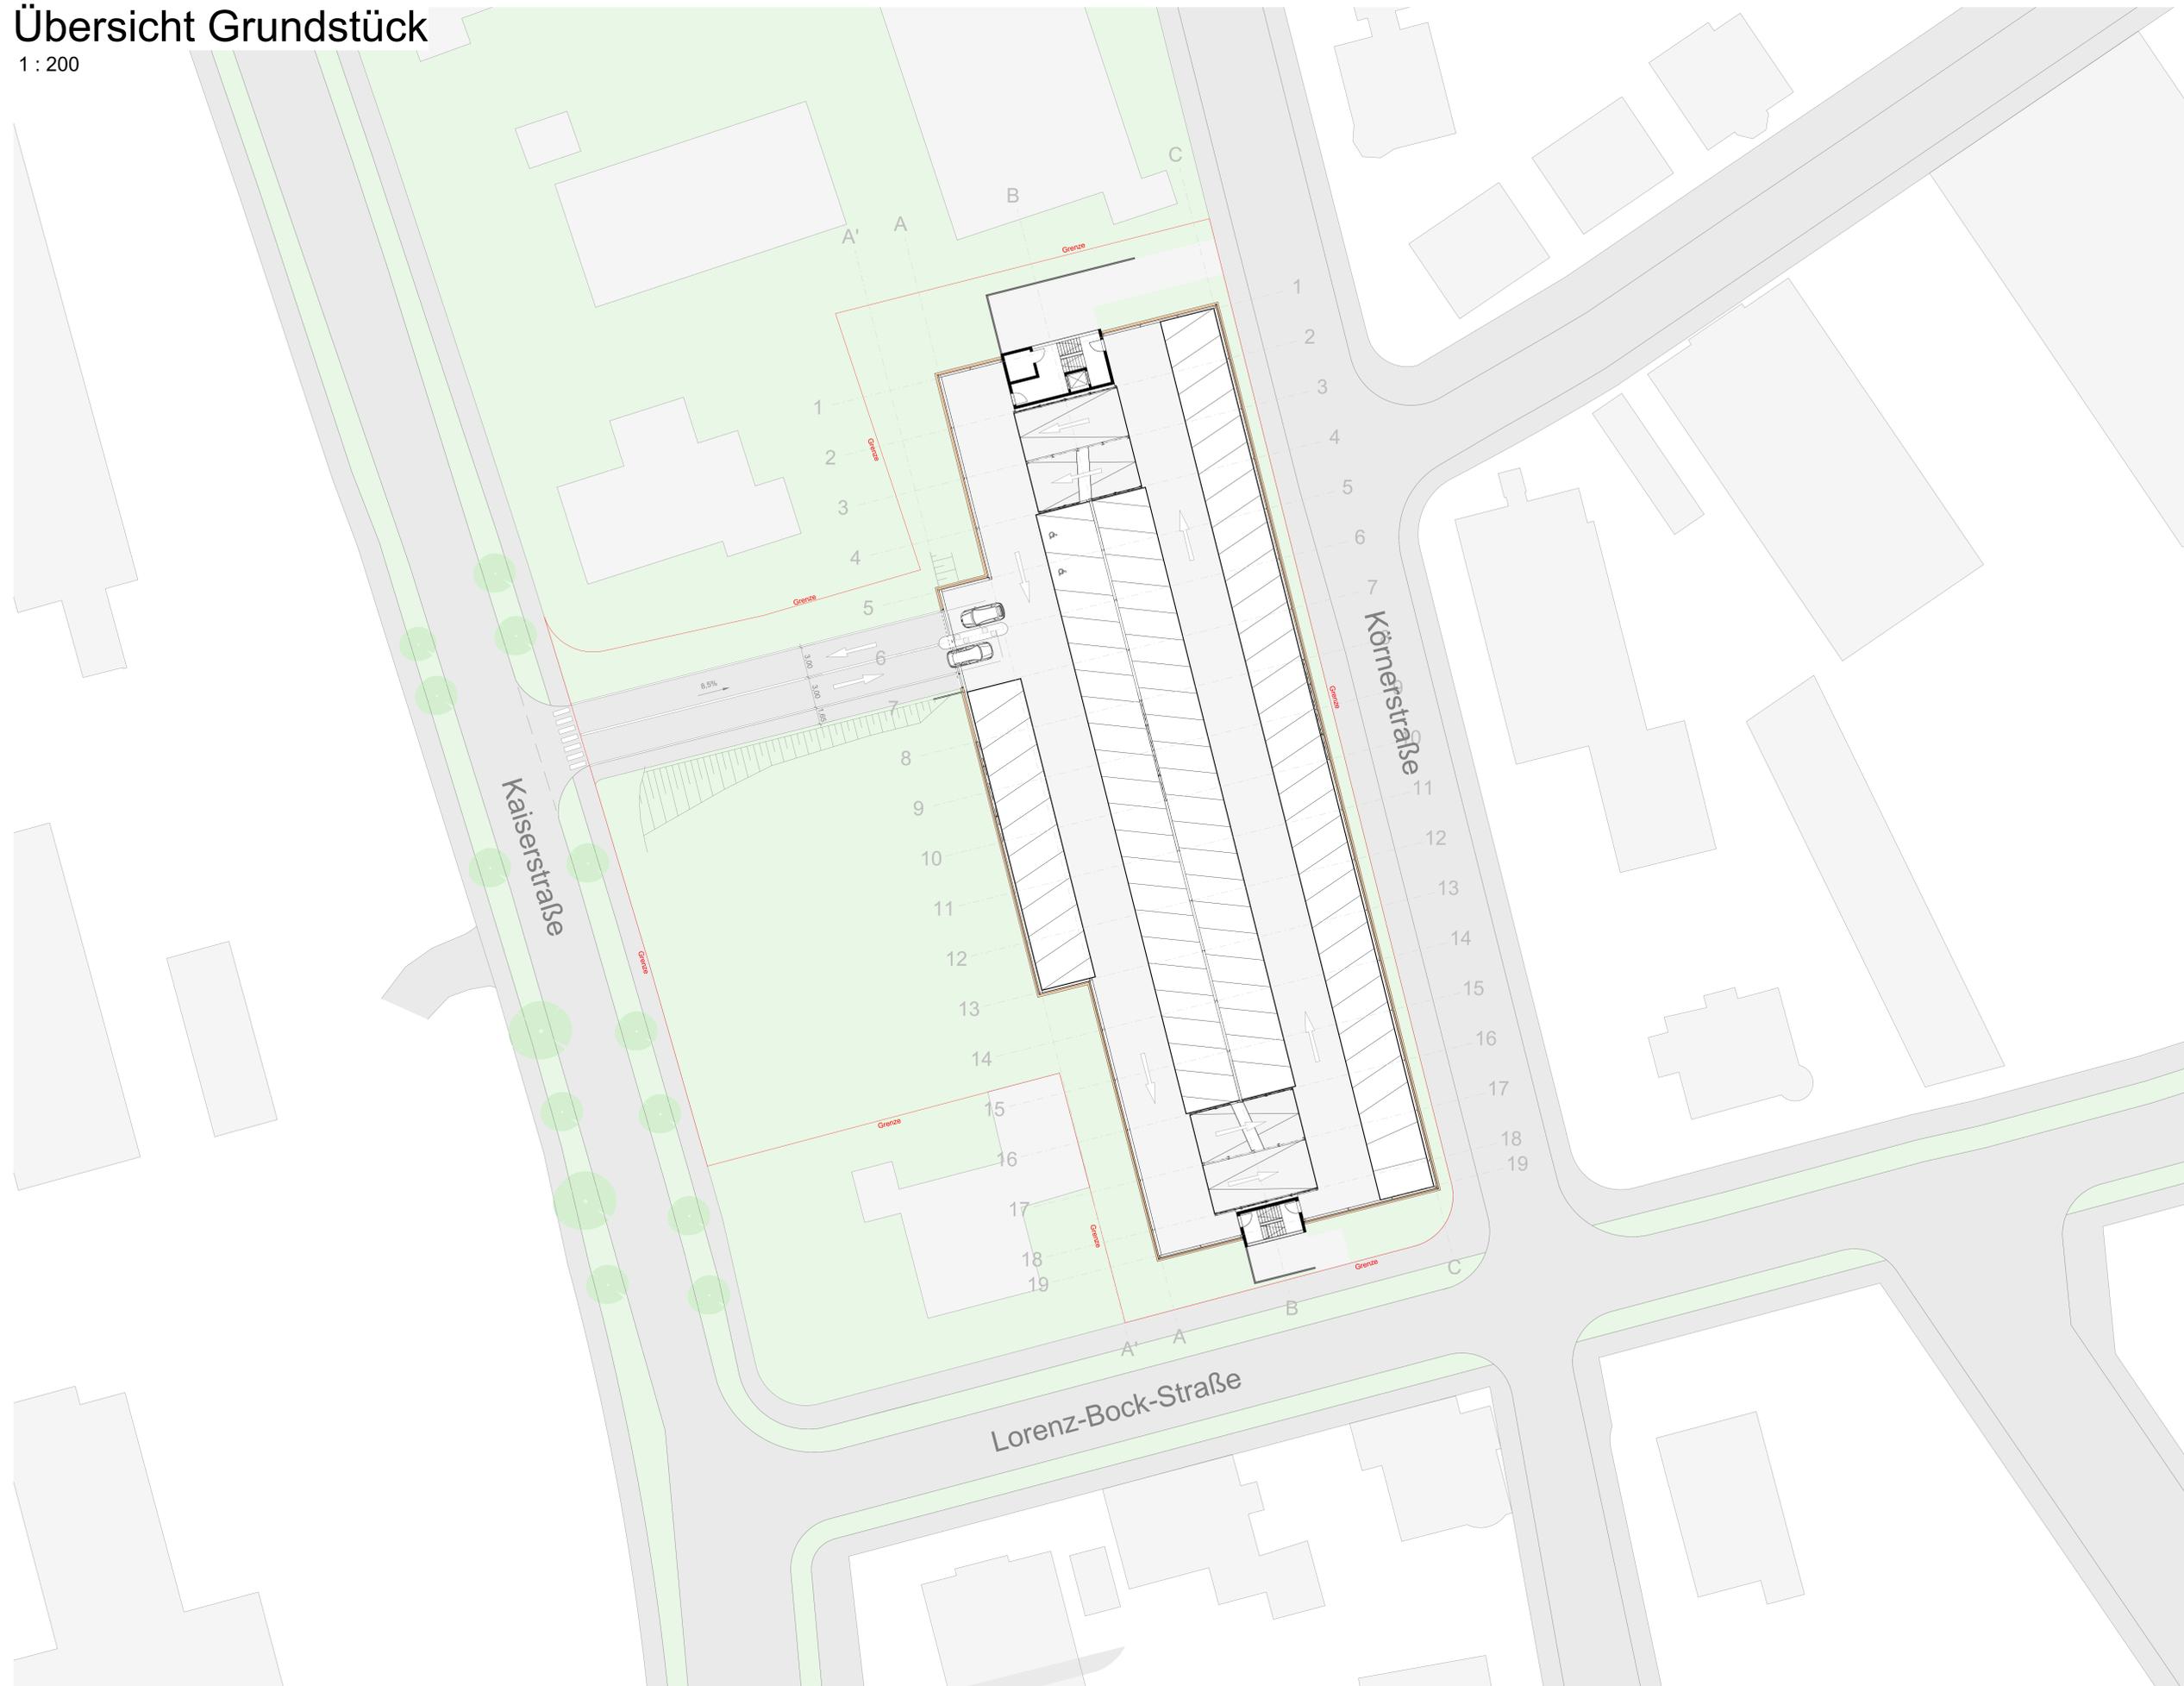

## Legende

- Mauerwand
- Trockenbau
- Installationswand
- Fassade
- Fahrbahn
- Luftraum
- Fläche PV Anlage
- Grünfläche
- Hoch- / Tieflinie
- Fahrlinie

Übersicht Grundstück	Stand
Stadt Rottweil	
G_OPL_03_UE_0001-	

### Stadt Rottweil

Bruderschaftsgasse 4  
78628 Rottweil

Telefon 0741 494-0  
Telefax 0741 494-355

### Scherr+Klimke

Scherr+Klimke Architektengesellschaft  
Postfach 1164  
89001 Ulm

Telefon +49 731 9225-0  
Telefax +49 731 9225-200  
info@scherr-klimke.de  
www.scherr-klimke.de



Bezugshöhe 0,00 = 607,00 ü.NN

Datum	gepr.	bepr.	Bemerkung	Index
-------	-------	-------	-----------	-------

**VORABZUG**  
05.11.2020

Projekt: **Stadt Rottweil**  
**Neubau Parkhaus Zentrum**

Planinhalt: **Übersicht Grundstück**

Maßstab	Plan-Art	Index
1:200	Entwurfplan	

Proj.Nr.	Plan-Nr.	Index
07283	G_OPL_03_UE_0001	