Schnitt A-A

1 : 100

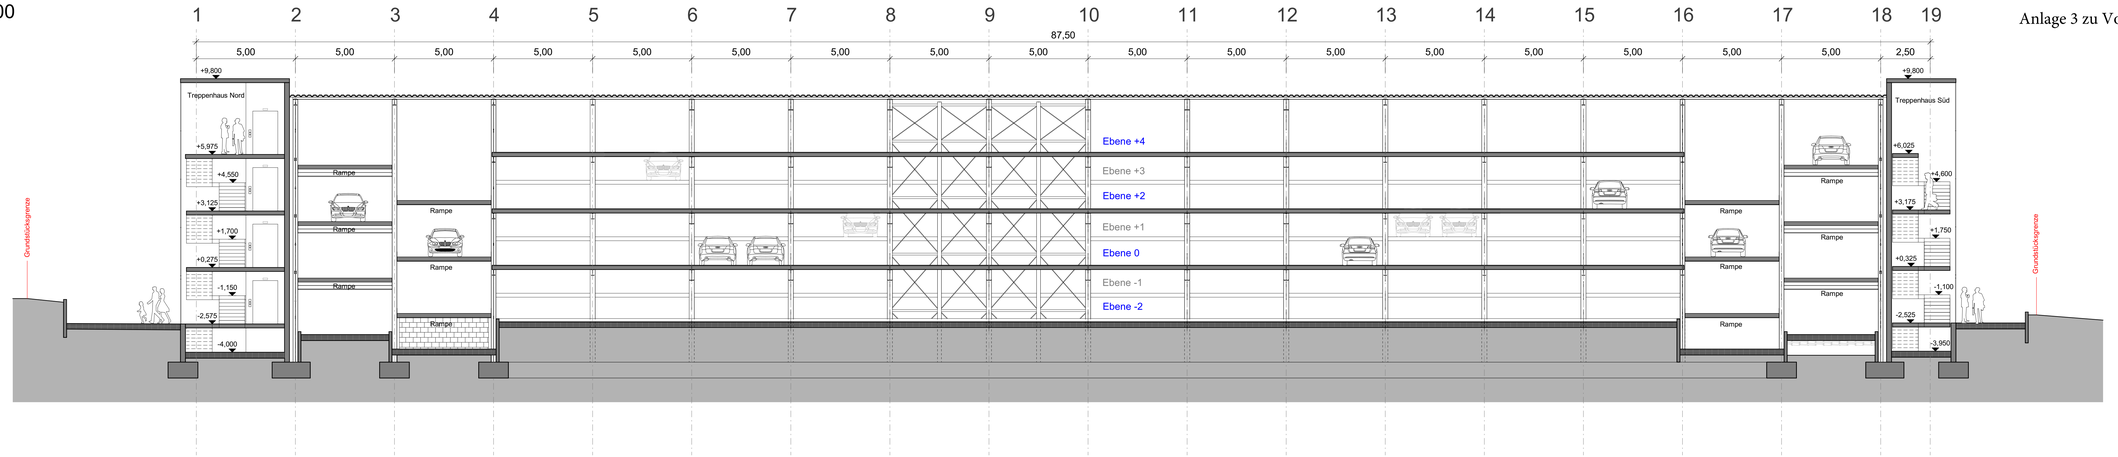

Schnitt B-B

1 : 100

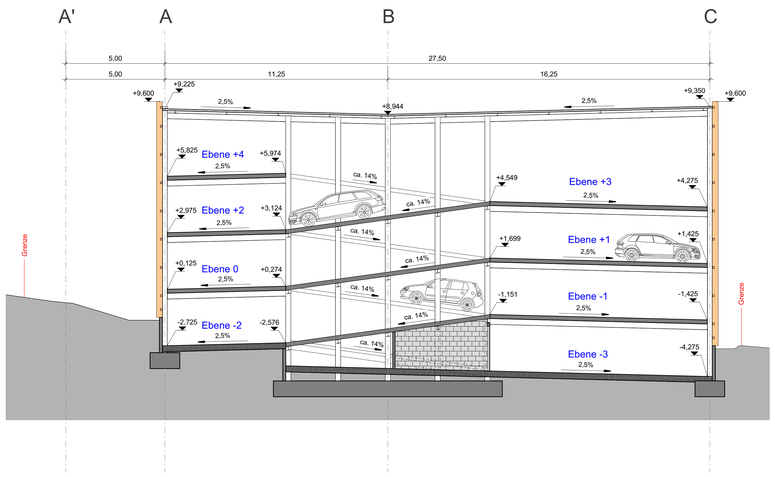

Schnitt D-D

1 : 100

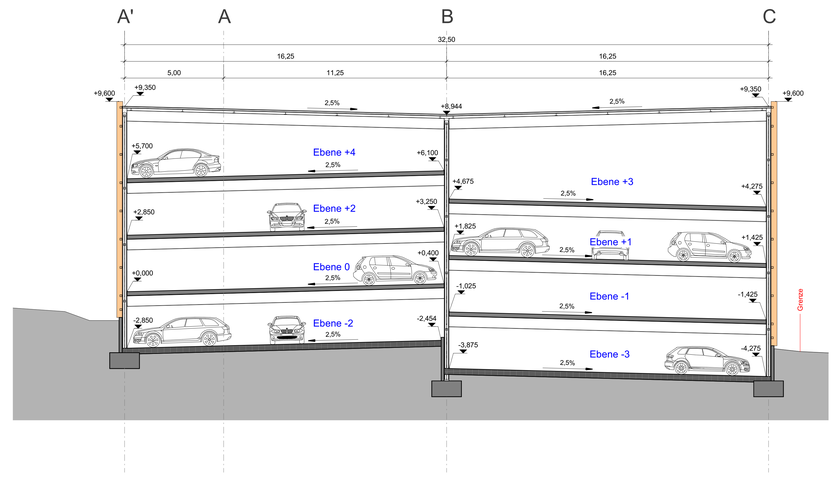

Schnitt C-C

1 : 100

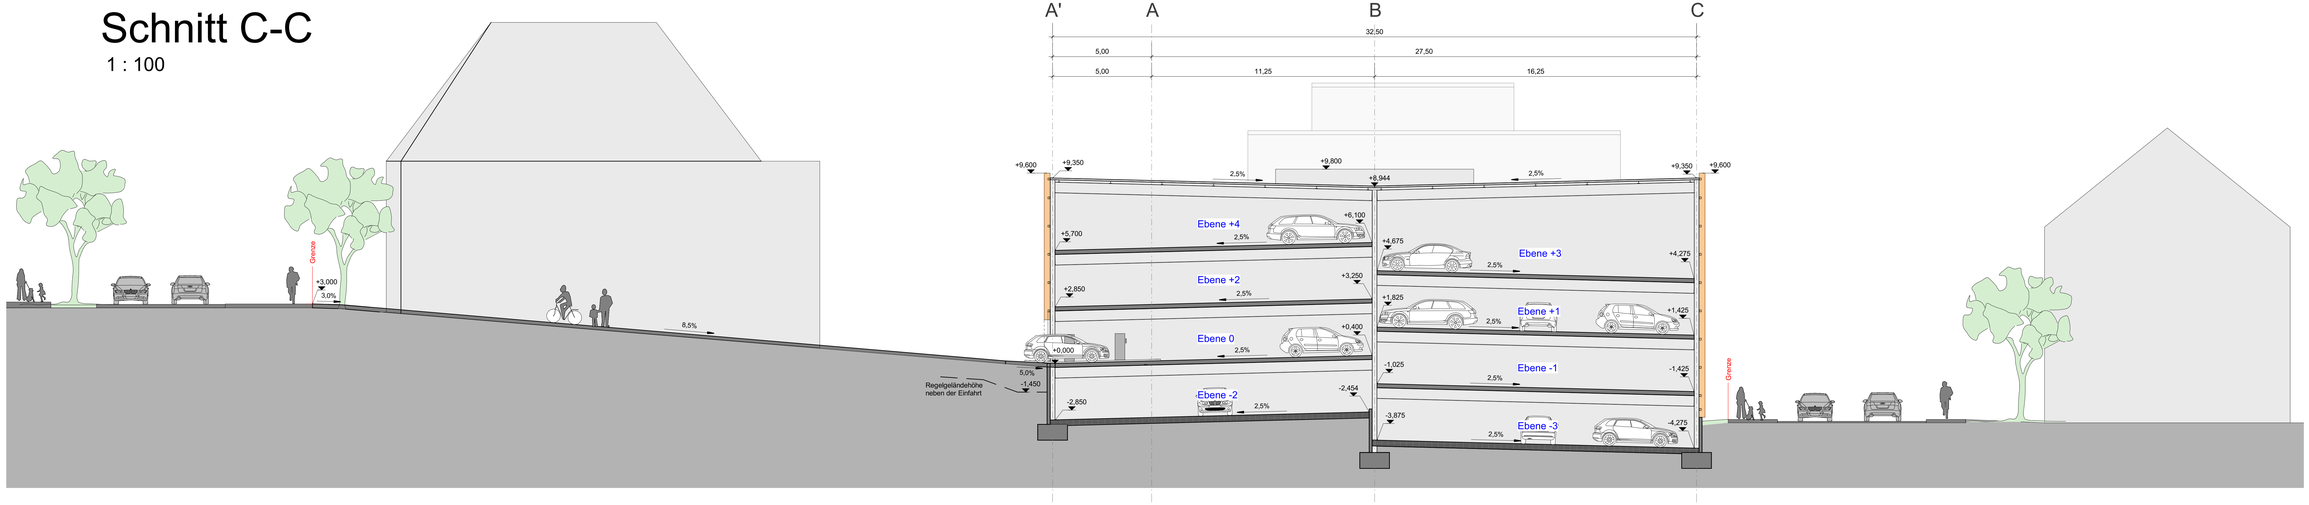

Legende

- Massivwand
- Trockenbau
- Installationswand
- Fassade
- Fahrbahn
- Luftraum
- Fläche PV Anlage
- Grünfläche
- Hoch- / Tieflinie
- Fahrlinie

Längs- und Querschnitt Stadt Rottweil	Stand
G_OPL_03_SC_2001-	

Stadt Rottweil

Stadt Rottweil
Bruderschaftsgasse 4
78628 Rottweil

Telefon 0741 494-0
Telefax 0741 494-355

Scherr+Klimke
Architekten Ingenieure

Scherr+Klimke Aktiengesellschaft
Postfach 1164
89001 Ulm

Telefon +49 731 9225-0
Telefax +49 731 9225-200
info@scherr-klimke.de
www.scherr-klimke.de

Bezugshöhe 0,00 = 607,00 ü.NN

Datum	gez.	gepr.	freig.	Bemerkung	Index
				Entwurf	
				VORABZUG 05.11.2020	

Projekt: Stadt Rottweil
Neubau Parkhaus Zentrum

Planinhalt: Längs- und Querschnitt

Maßstab	Plan-Art	
1:100	Entwurfsplan	
Proj.Nr. 07283	Plan-Nr. G_OPL_03_SC_2001	Index

Datei: 07283- GES-02.rvt

Format 1300x841

Diese CAD-Zeichnung darf ohne unsere schriftliche Genehmigung weder vervielfältigt, noch Dritten zugänglich gemacht oder in anderer Weise verwertet werden. Auch bei unbeschränkten Zweckübertragungen sind wir an der Eindringlichkeit