


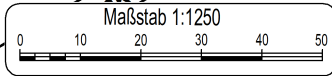
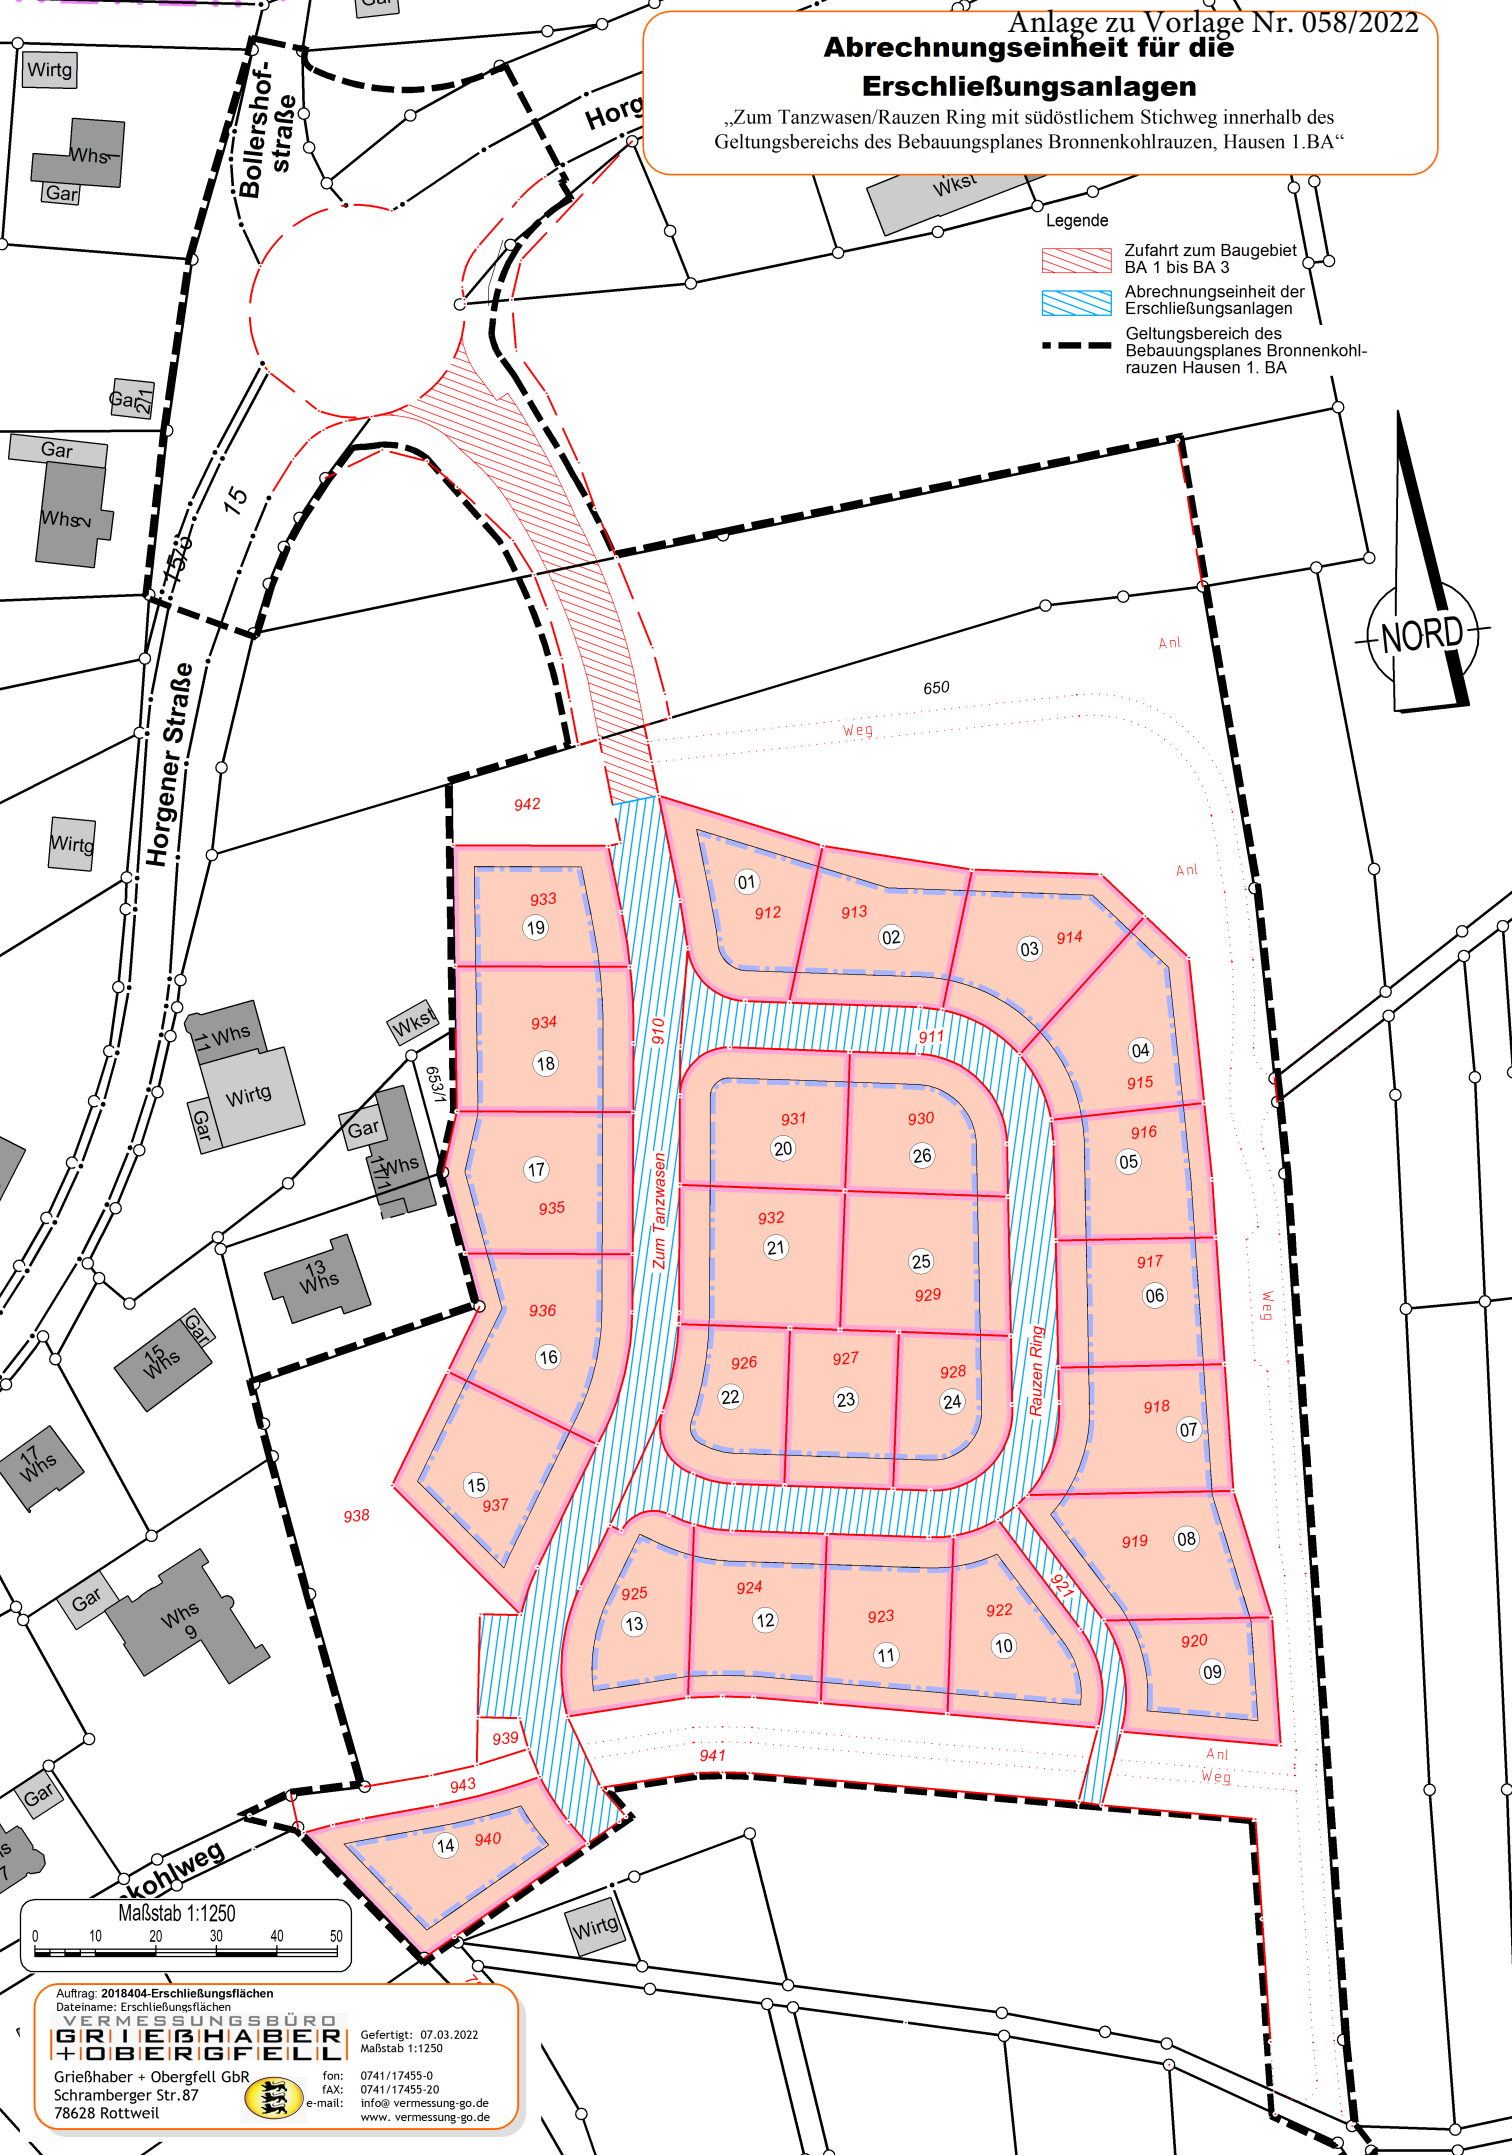


# Abrechnungseinheit für die Erschließungsanlagen

„Zum Tanzwasen/Rauzen Ring mit südöstlichem Stichweg innerhalb des Geltungsbereichs des Bebauungsplanes Bronnenkohlrauzen, Hausen 1.BA“

Legende

-  Zufahrt zum Baugebiet BA 1 bis BA 3
-  Abrechnungseinheit der Erschließungsanlagen
-  Geltungsbereich des Bebauungsplanes Bronnenkohlrauzen Hausen 1. BA



Auftrag: 2018404-Erschließungsflächen  
 Dateiname: Erschließungsflächen  
**VERMESSUNGSBÜRO**  
**GRIEBHABER**  
**+ OBERGFELL**  
 Gefertigt: 07.03.2022  
 Maßstab 1:1250  
 Griebhaber + Obergfell GbR  
 Schramberger Str. 87  
 78628 Rottweil

fon: 0741/17455-0  
 fax: 0741/17455-20  
 e-mail: info@vermessung-go.de  
 www.vermessung-go.de