

FLÄCHENNUTZUNGSPLAN 2012 25.Änderung "SO Solarpark Frankenreute"


räumlicher
Bereich Nr.

1

Neuplanung



25.1 Ausweisung einer Sonderbaufläche und Grünfläche für die Errichtung von
Photovoltaikanlagen - Gemeinde und Gemarkung Zimmern ob Rottweil

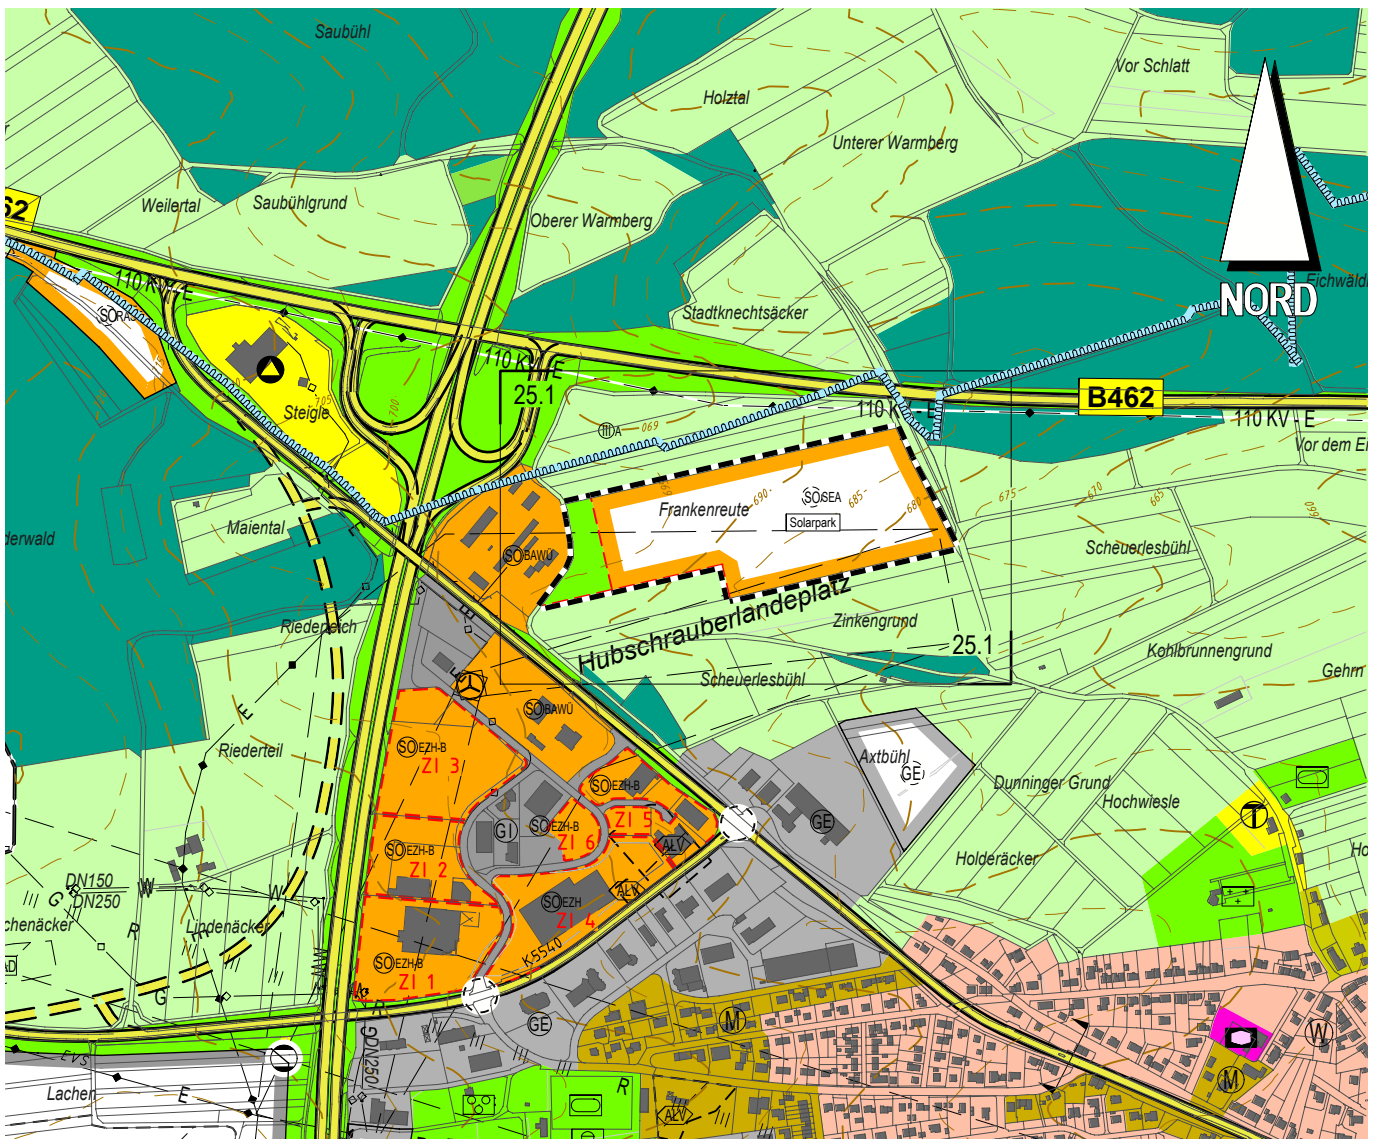

Maßstab 1:10000

0 m 50 m 100 m 200 m 300 m 400 m 500 m