

## FLÄCHENNUTZUNGSPLAN 2012

### 26.Änderung


### “SO Photovoltaikanlage Hochwald”

räumlicher  
Bereich Nr. **1**

Neuplanung



26.1 Ausweisung einer Sonderbaufläche und Grünflächen für die Errichtung von Photovoltaikanlagen - Gemeinde und Gemarkung Rottweil (Hochwald)

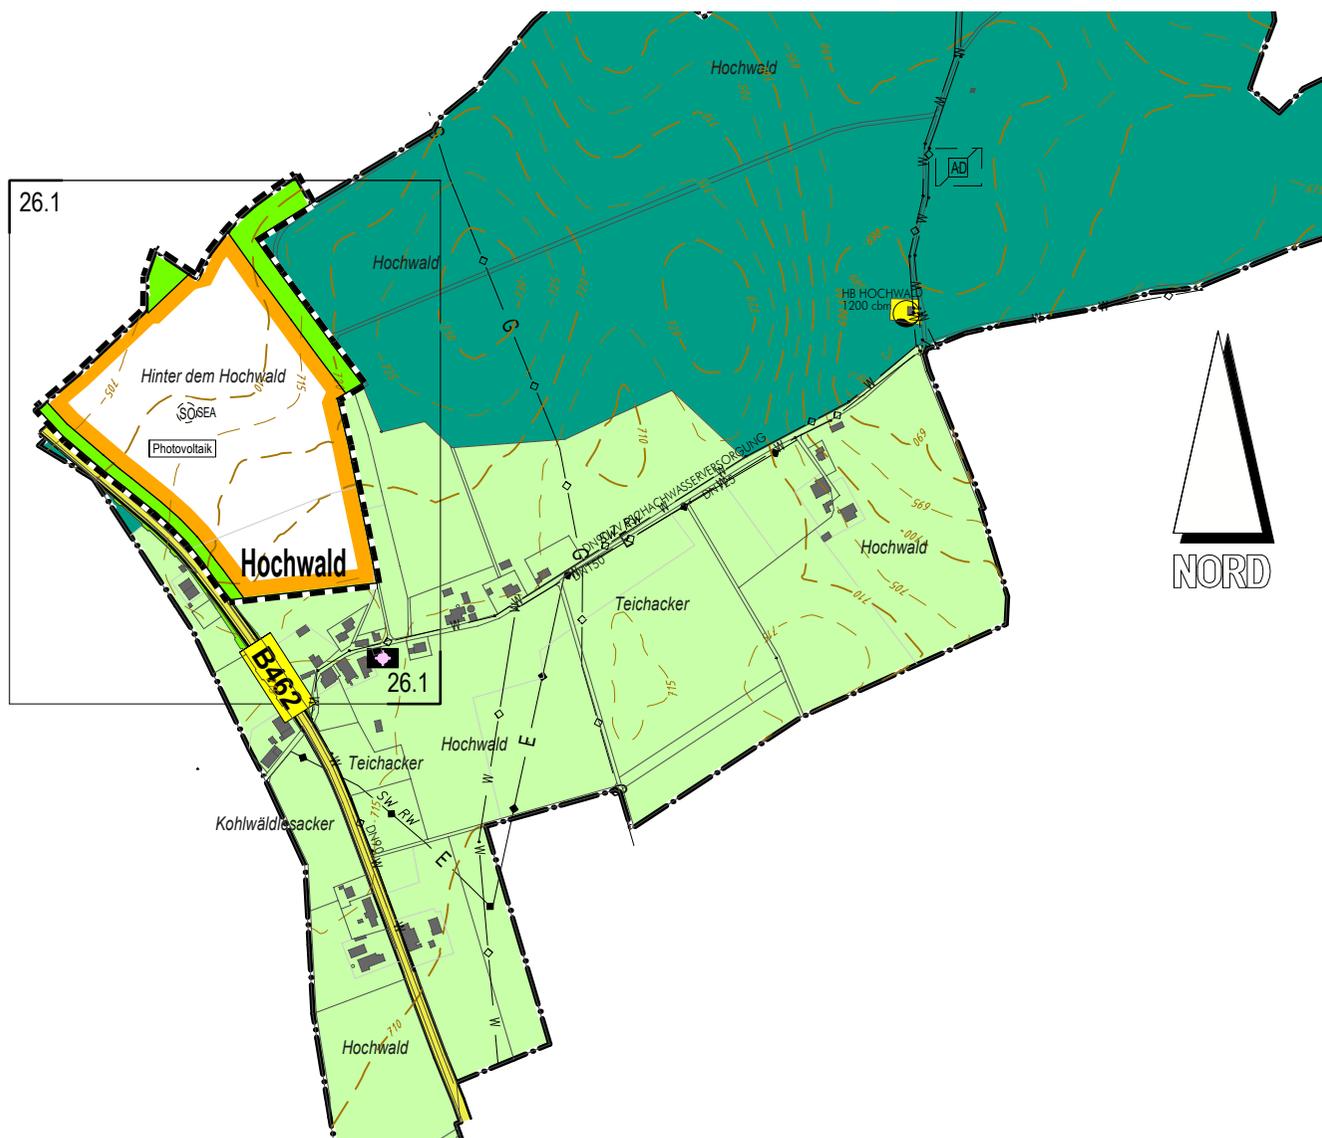

Maßstab 1:10000

100 m 50 m 0 m 100 m 200 m 300 m 400 m 500 m