


FLÄCHENNUTZUNGSPLAN 2012 23.Änderung "SO Solarpark Jettenwiesen"

räumlicher
Bereich Nr. **1**

Neuplanung



23.1 Ausweisung zweier Sonderbauflächen für die Errichtung von
Photovoltaikanlagen – Gemeinde und Gemarkung Deißlingen

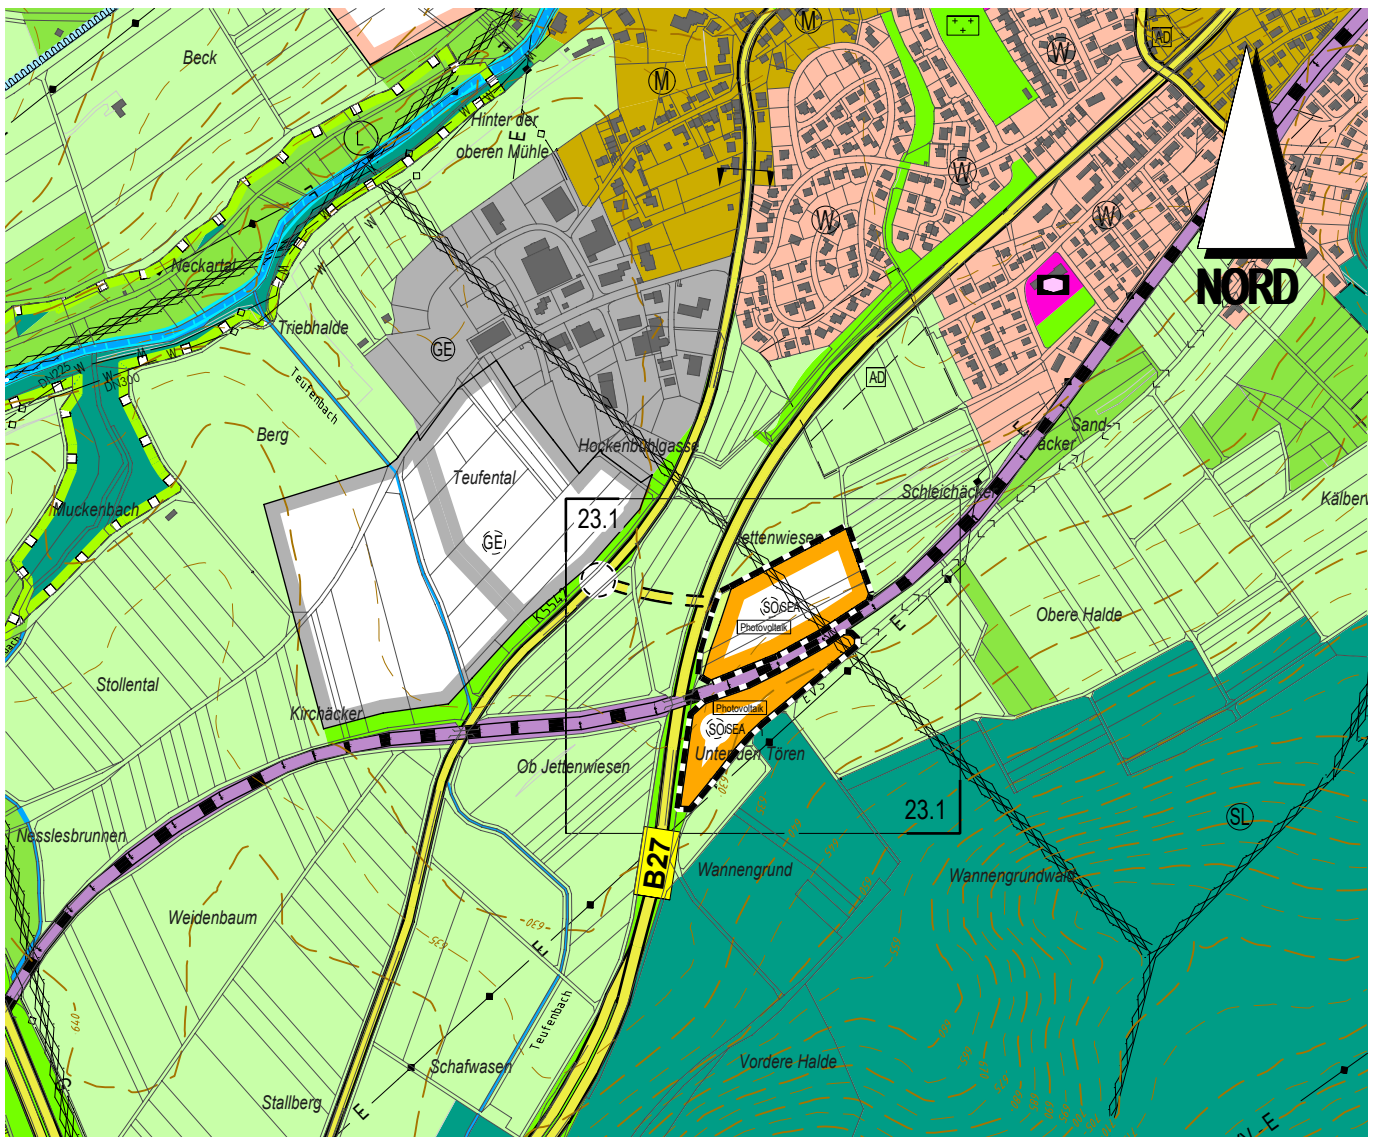

Maßstab 1:10000

100 m 50 m 0 m 100 m 200 m 300 m 400 m 500 m