

Große Kreisstadt
und die Gemeinden

Rottweil
Deißlingen
Dietingen
Wellendingen
Zimmern o.R.

FLÄCHENNUTZUNGSPLAN 2012

22.Änderung


“SO Photovoltaikanlage Wildensteiner Höfe”

räumlicher
Bereich Nr. **1**

Neuplanung



22.1 Ausweisung zweier Sonderbauflächen und Grünflächen für die Errichtung von
Photovoltaikanlagen – Gemeinde Zimmern ob Rottweil, Gemarkung Horgen

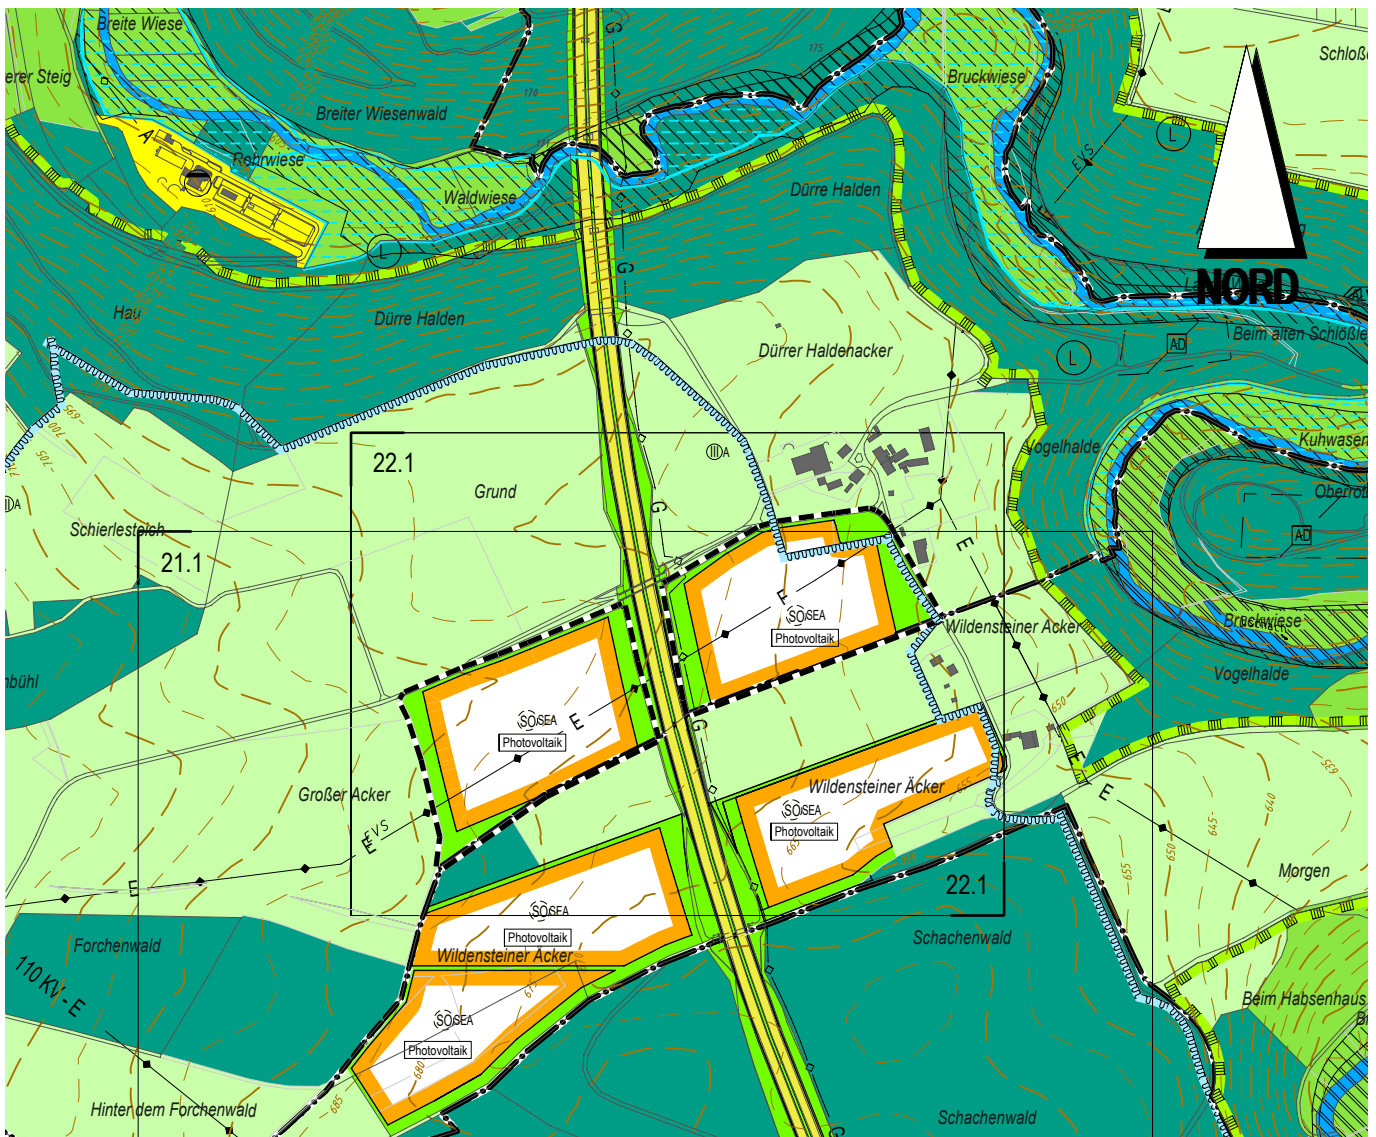

Maßstab 1:10000

