

Große Kreisstadt
und die Gemeinden

Rottweil
Deißlingen
Dietingen
Wellendingen
Zimmern o.R.

FLÄCHENNUTZUNGSPLAN 2012

28.Änderung


“SO PV-Freiflächenanlage Hoffeld Hohenstein”

räumlicher
Bereich Nr. **1**

Neuplanung



28.1 Ausweisung einer Sonderbaufläche und Grünfläche für die Errichtung von
Photovoltaikanlagen - Gemeinde und Gemarkung Dietingen

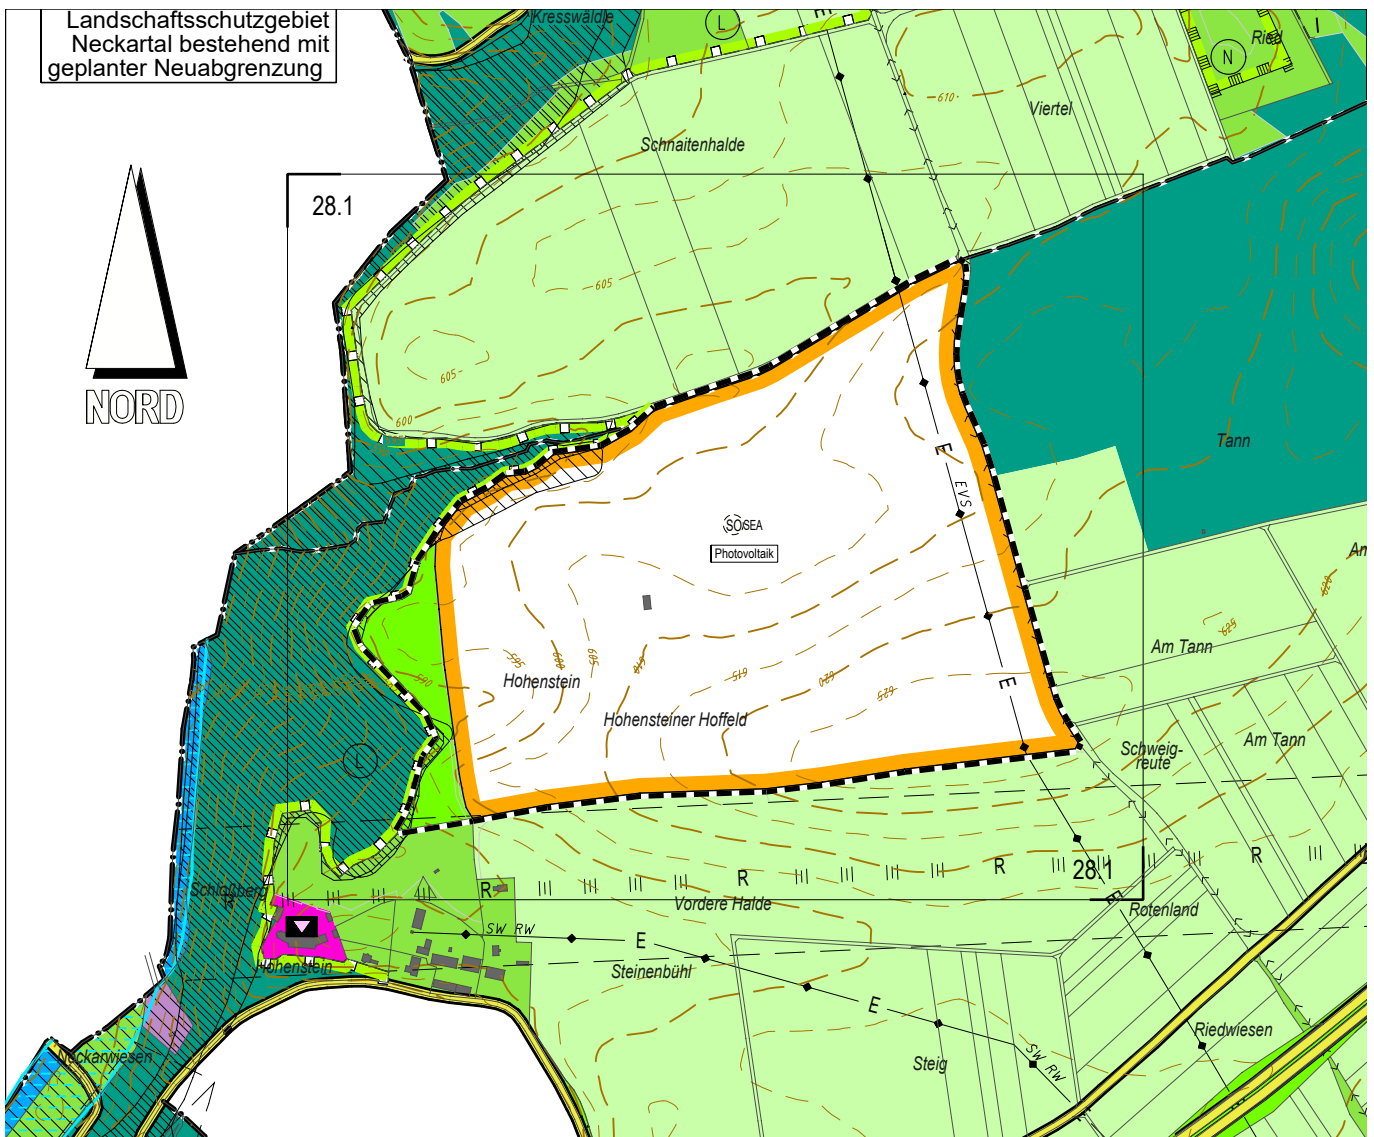

Maßstab 1:10000

100 m 50 m 0 m 100 m 200 m 300 m 400 m 500 m