

Große Kreisstadt
und die Gemeinden

Rottweil
Deißlingen
Dietingen
Wellendingen
Zimmern o.R.

FLÄCHENNUTZUNGSPLAN 2012

26.Änderung


“SO Photovoltaikanlage Hochwald”

räumlicher
Bereich Nr. **1**

Neuplanung



26.1 Ausweisung von Sonderbauflächen und Grünflächen für die Errichtung von Photovoltaikanlagen - Gemeinde und Gemarkung Rottweil (Hochwald)

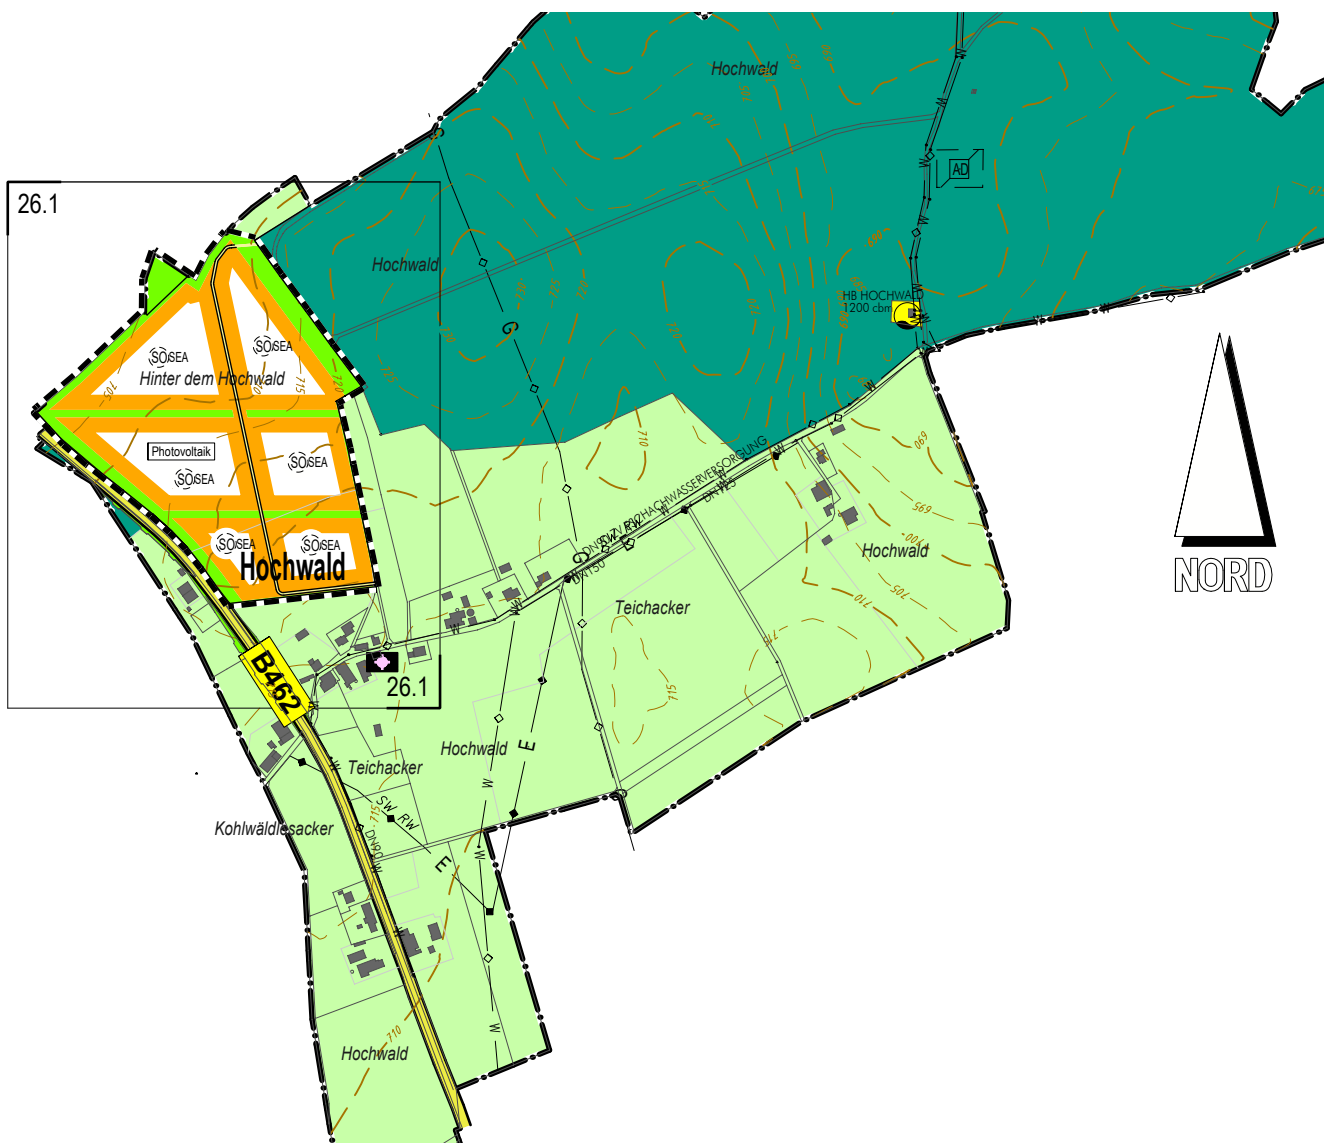

Maßstab 1:10000

100 m 50 m 0 m 100 m 200 m 300 m 400 m 500 m