


FLÄCHENNUTZUNGSPLAN 2012 22.Änderung "SO Photovoltaikanlage Wildensteiner Höfe"

räumlicher
Bereich Nr. **1**

Neuplanung



22.1 Ausweisung zweier Sonderbauflächen und Grünflächen für die Errichtung von
Photovoltaikanlagen – Gemeinde Zimmern ob Rottweil, Gemarkung Horgen

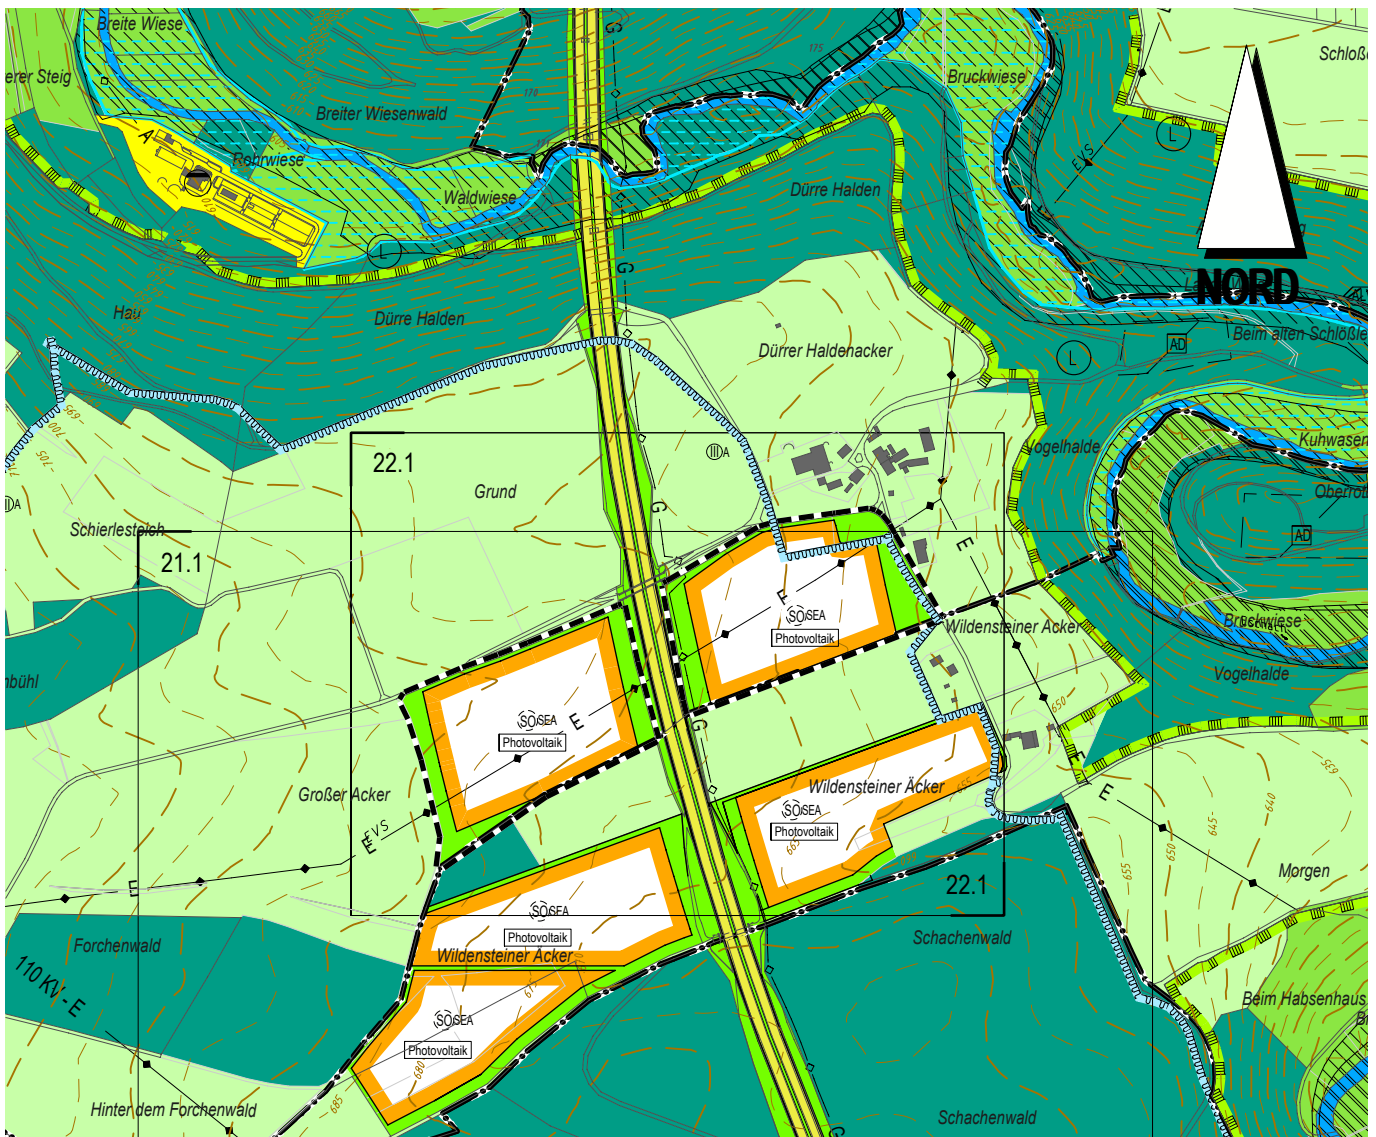

Maßstab 1:10000

