

Große Kreisstadt  
und die Gemeinden

Rottweil  
Deißlingen  
Dietingen  
Wellendingen  
Zimmern o.R.

# FLÄCHENNUTZUNGSPLAN 2012

## 36.Änderung


### “SO Solarpark Eichwäldle”

räumlicher  
Bereich Nr. **1**

Neuplanung



36.1 Ausweisung einer Sonderbaufläche und Grünfläche für die Errichtung eines Solarparks,  
Gemeinde und Gemarkung Zimmern ob Rottweil

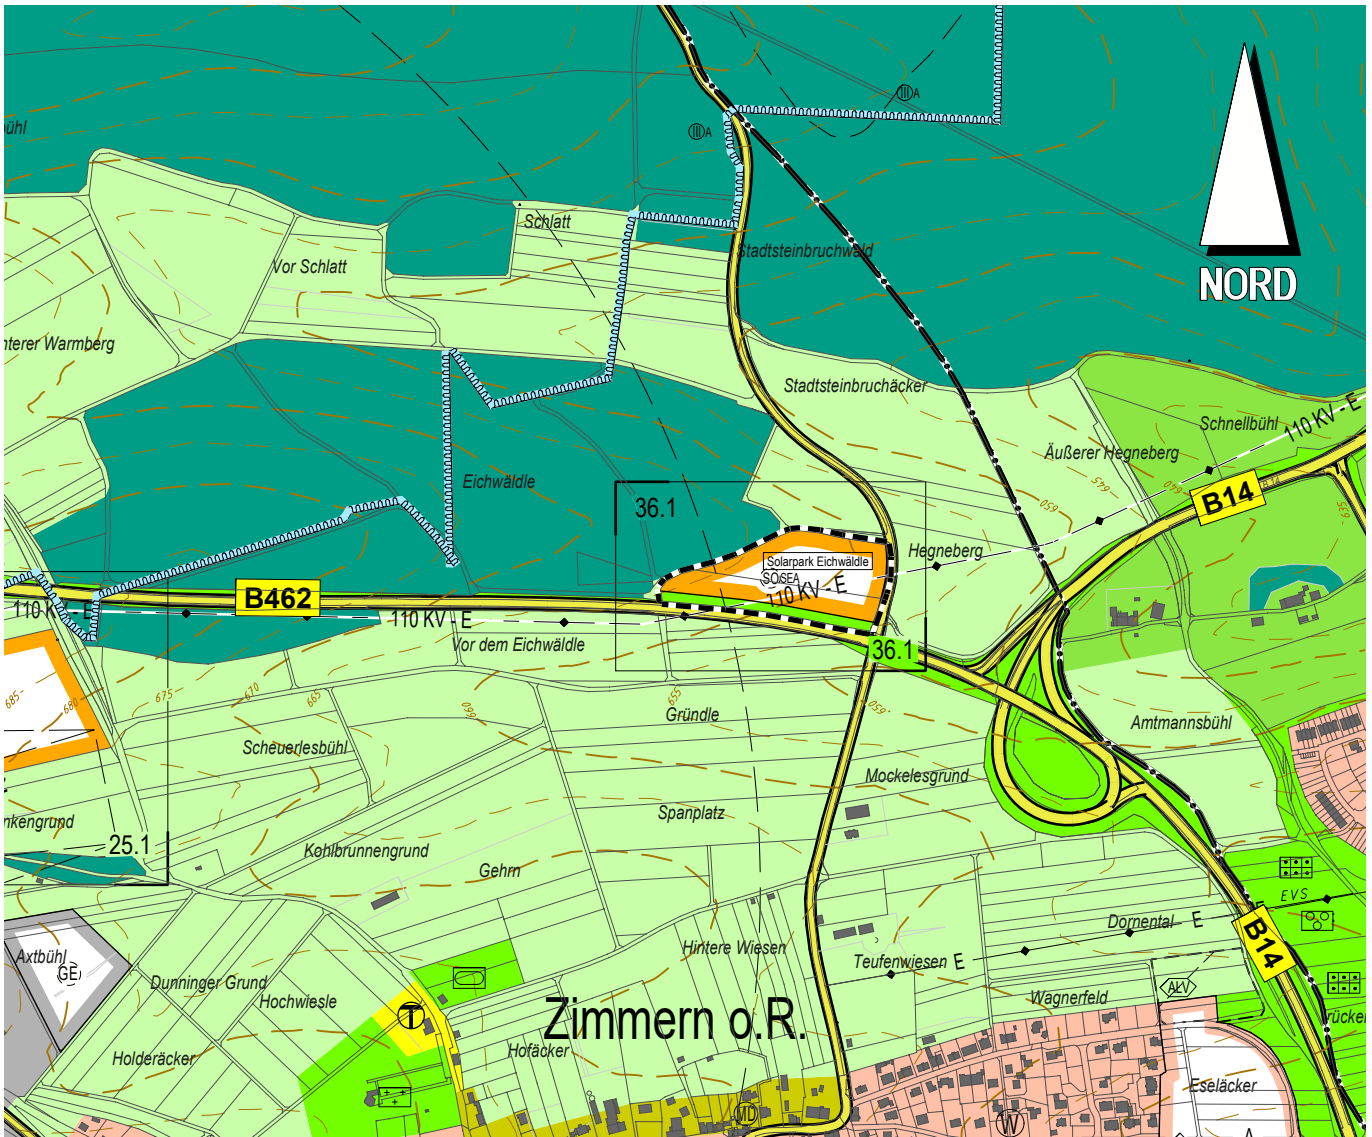

Maßstab 1:10000

