

# FLÄCHENNUTZUNGSPLAN 2012

## 32.Änderung


### “ SO Photovoltaikanlage Haslerhof ”

räumlicher  
Bereich Nr. **1**

Neuplanung



32.1 Ausweisung einer Sonderbaufläche für die Errichtung einer Photovoltaikanlage  
Stadt Rottweil, Gemarkung und OT Gölldorf

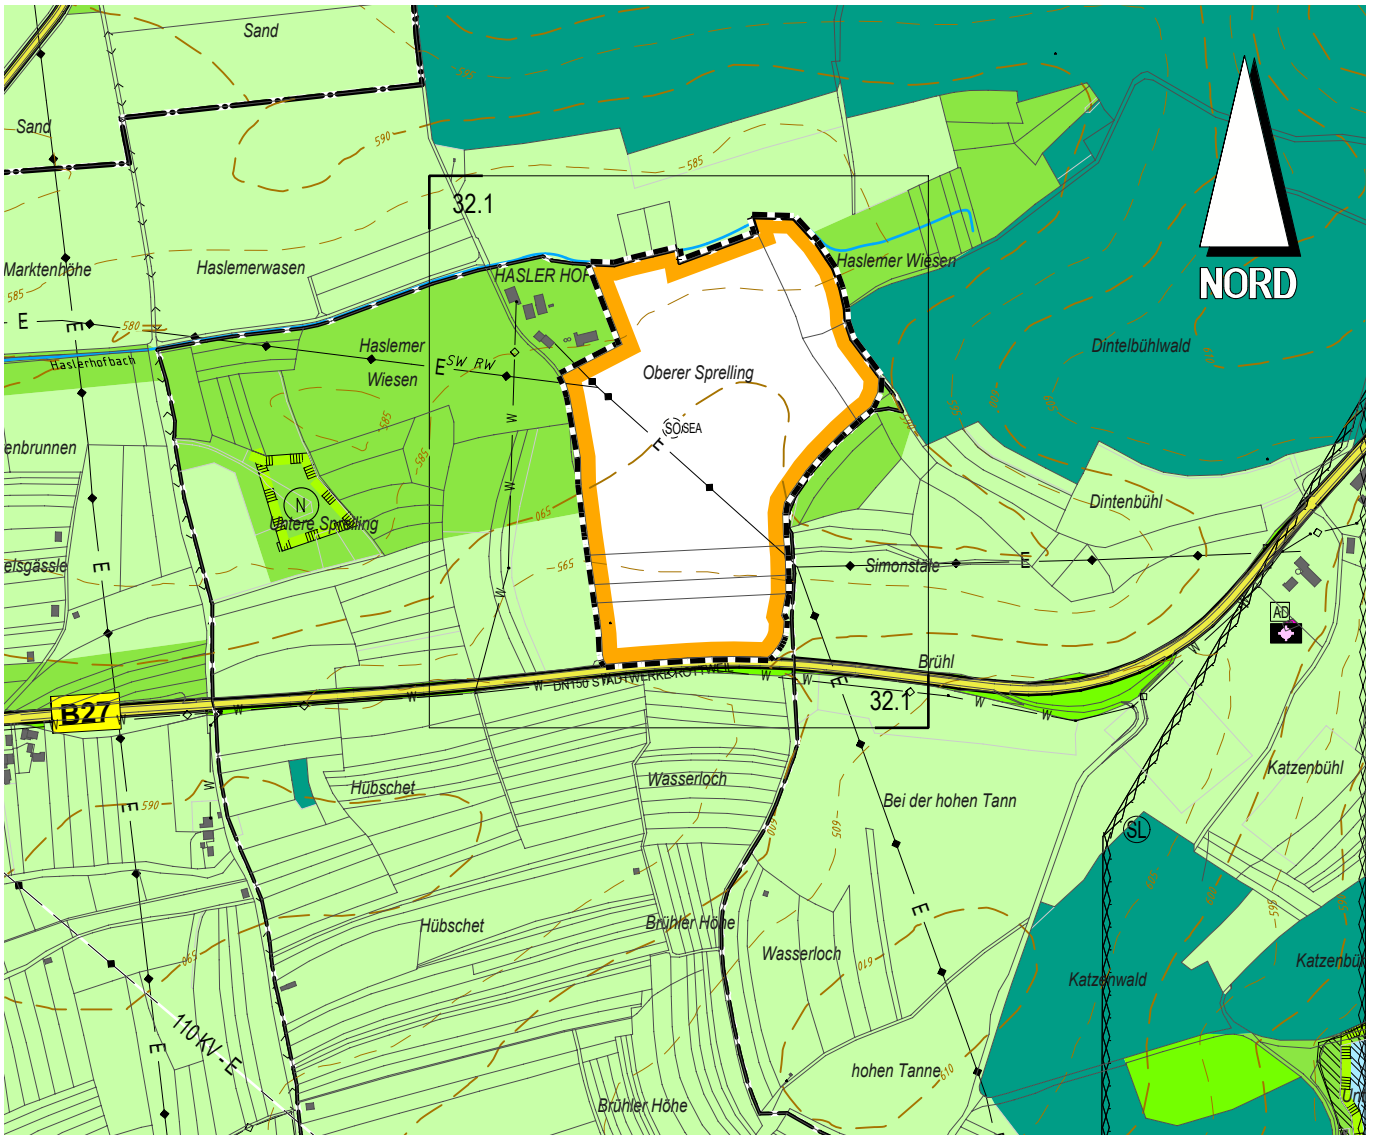

Maßstab 1:10000

