

FLÄCHENNUTZUNGSPLAN 2012

34.Änderung


“SO Photovoltaikanlage Oberer Weiher”

räumlicher
Bereich Nr. **1**

Neuplanung



34.1 Ausweisung einer Sonderbaufläche für die Errichtung einer Photovoltaikanlage
Stadt und Gemarkung Rottweil

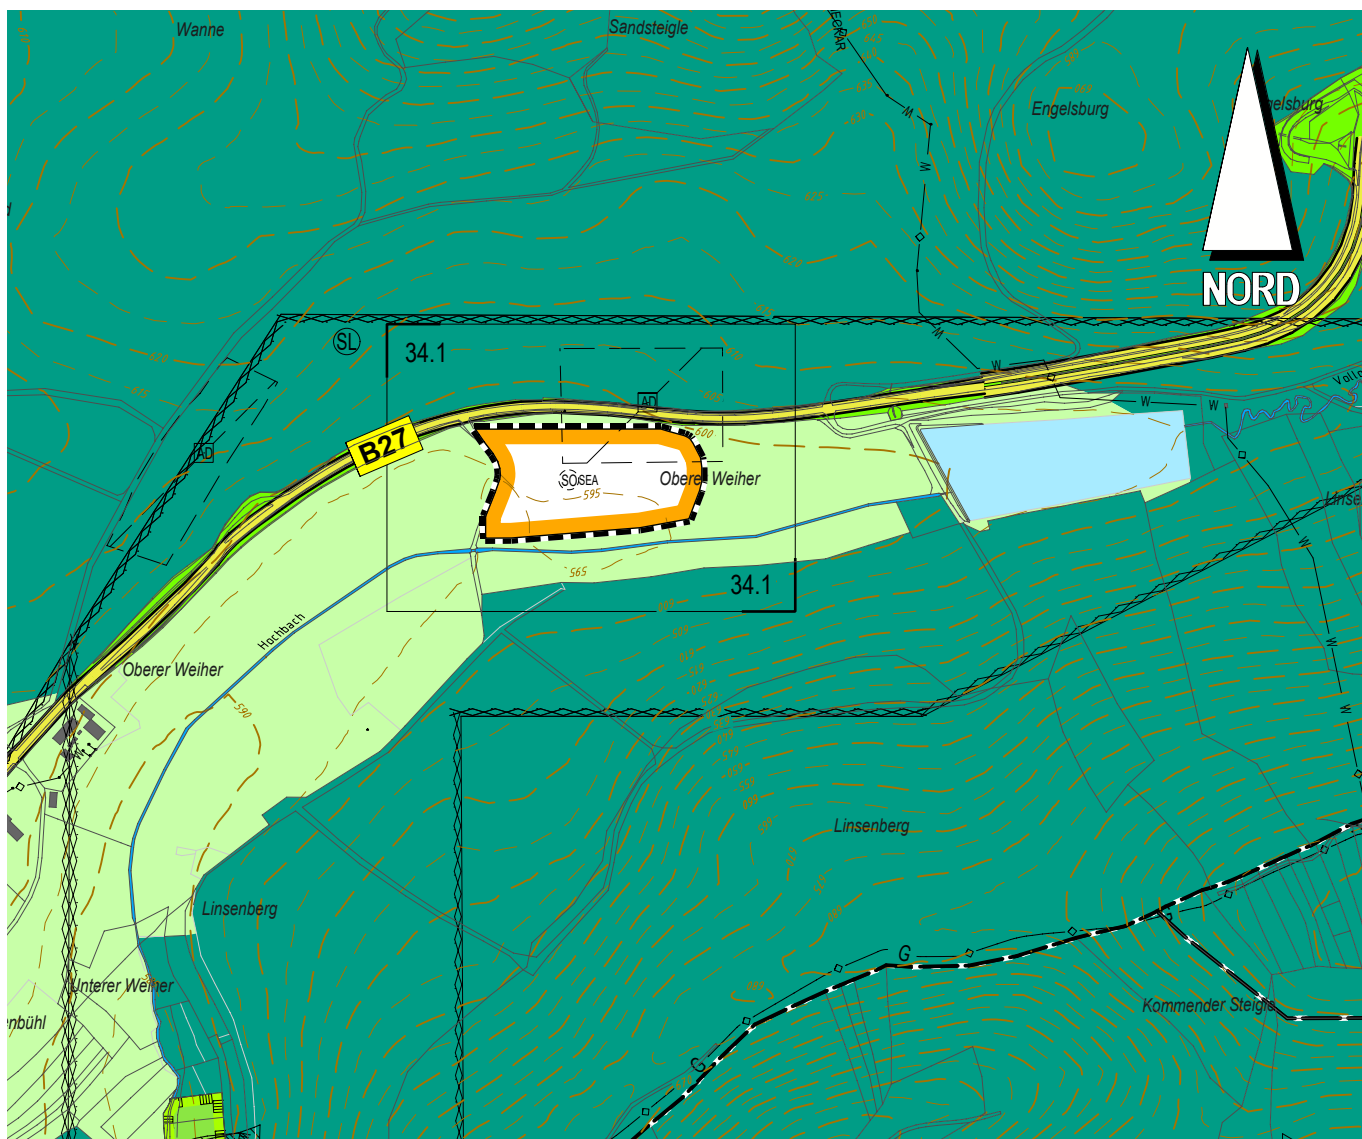

Maßstab 1:10000

