

## FLÄCHENNUTZUNGSPLAN 2012


### 37.Änderung “Hochboll”

räumlicher  
Bereich Nr. **1**

Neuplanung



37.1 Ausweisung einer gewerblichen Baufläche und einer Fläche für die Landwirtschaft  
Gemeinde Dietingen, Gemarkung und OT Böhringen

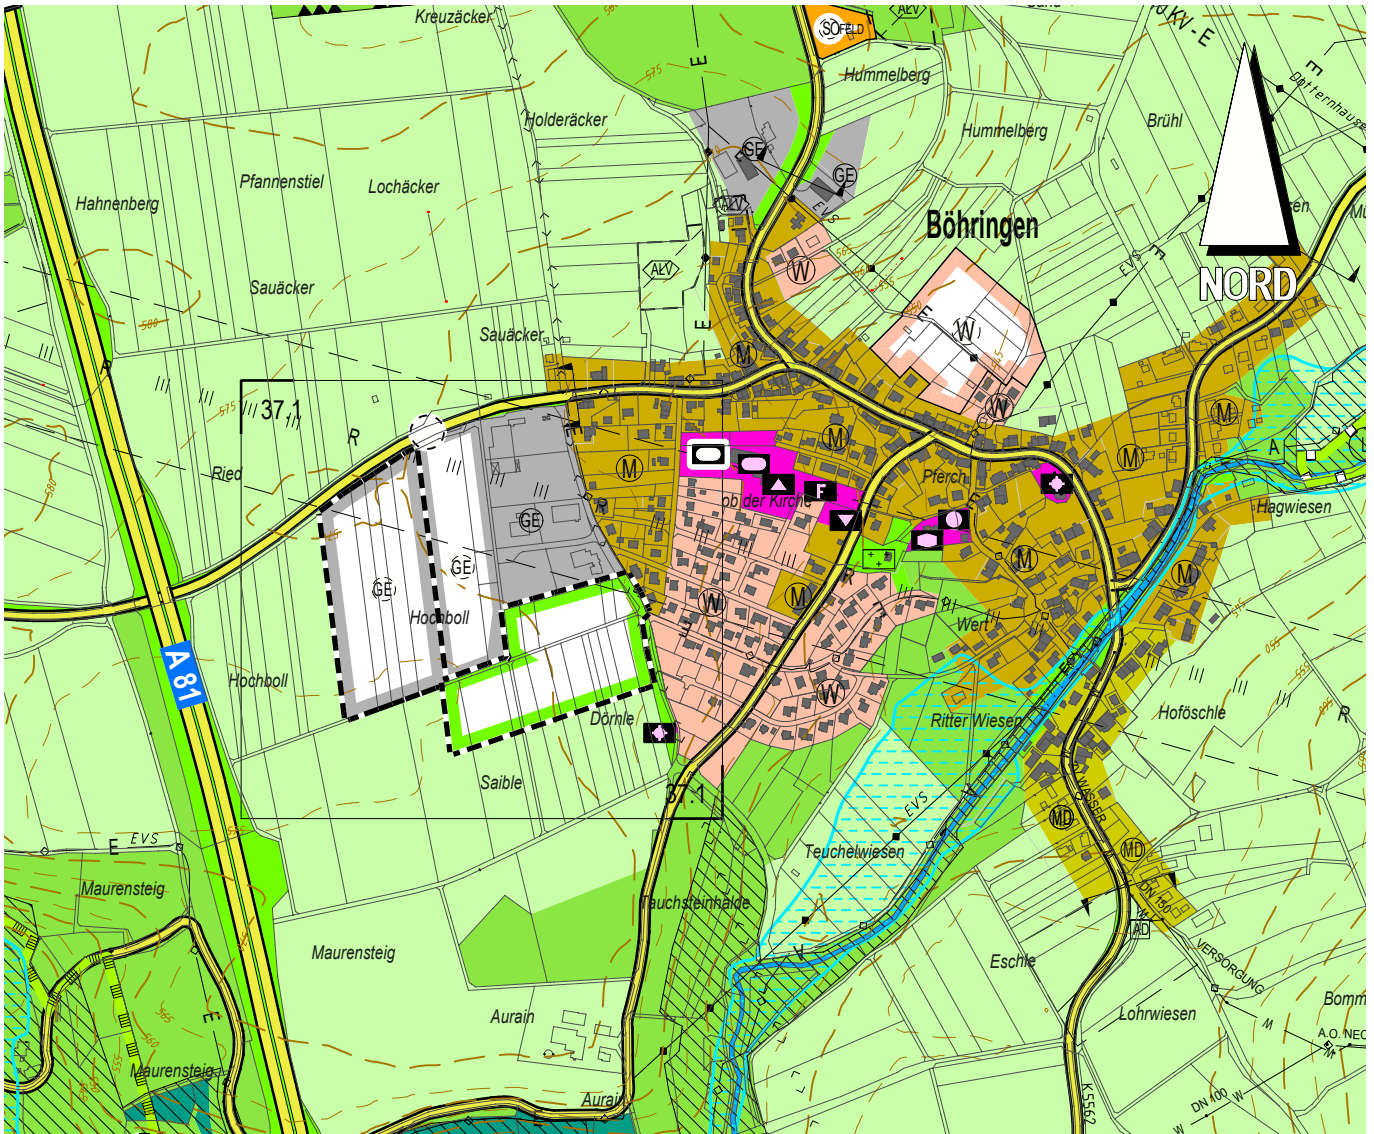

Maßstab 1:10000

100 m 50 m 0 m 100 m 200 m 300 m 400 m 500 m