


## FLÄCHENNUTZUNGSPLAN 2012 35.Änderung “SO Solarpark Ob Weiden”

räumlicher  
Bereich Nr. **1**

Neuplanung



35.1 Ausweisung einer Sonderbaufläche für die Errichtung eines Solarparks,  
Gemeinde und Gemarkung Deißlingen

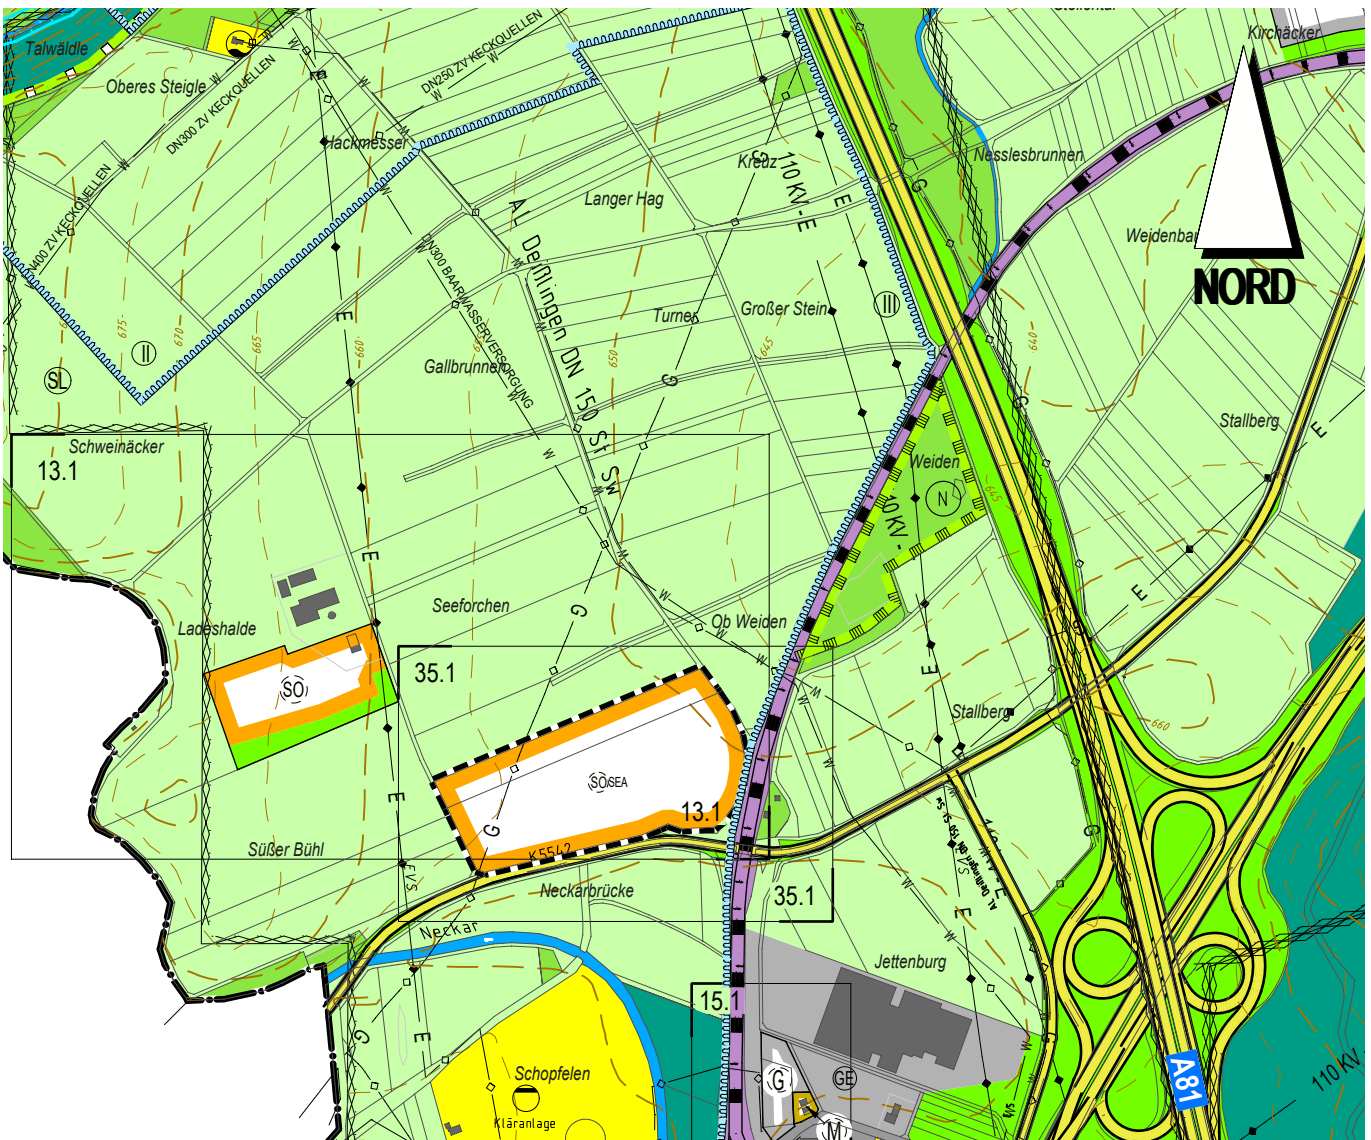

Maßstab 1:10000

100 m 50 m 0 m 100 m 200 m 300 m 400 m 500 m