


FLÄCHENNUTZUNGSPLAN 2012 31.Änderung "SO Solarpark Gräble"

räumlicher
Bereich Nr. **1**

Neuplanung



31.1 Ausweisung von Sonderbauflächen und Grünflächen
Gemeinde Dietingen, Gemarkung und OT Böhringen

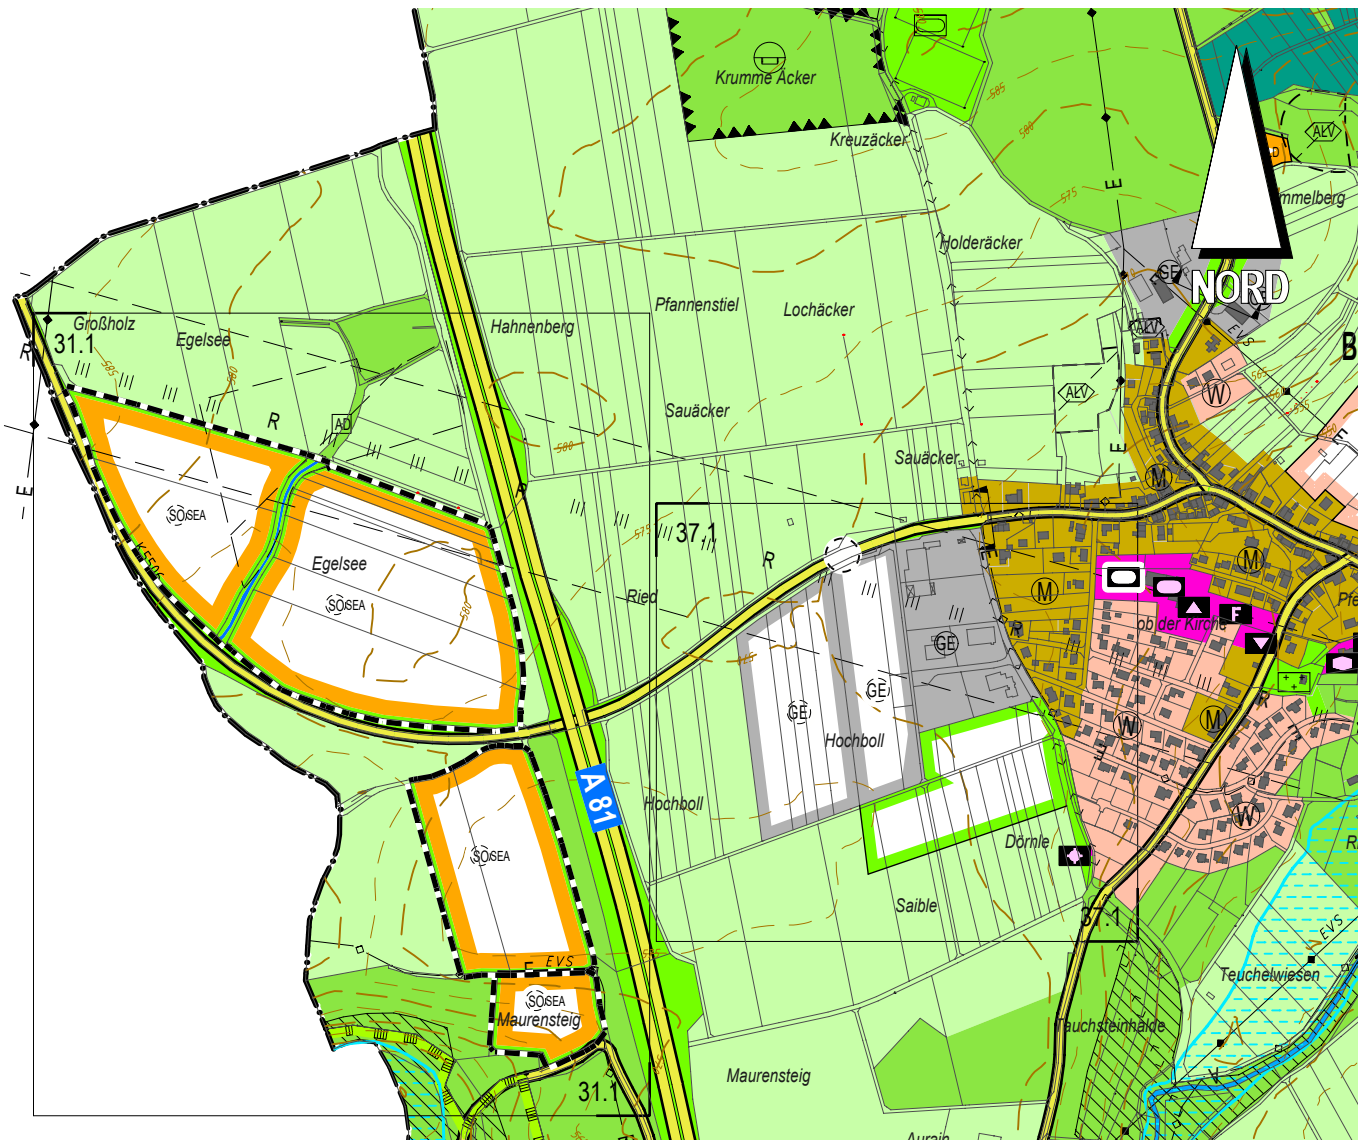

Maßstab 1:10000

