


FLÄCHENNUTZUNGSPLAN 2012

4. ÄNDERUNG „SO Ettenberg“

Neuplanung



4.1 Ausweisung einer Sonderbaufläche SO (für Sonnenenergieanlagen SEA)
für einen Solarpark „SO Ettenberg“
Gemeinde Zimmern ob Rottweil der Gemarkung Horgen

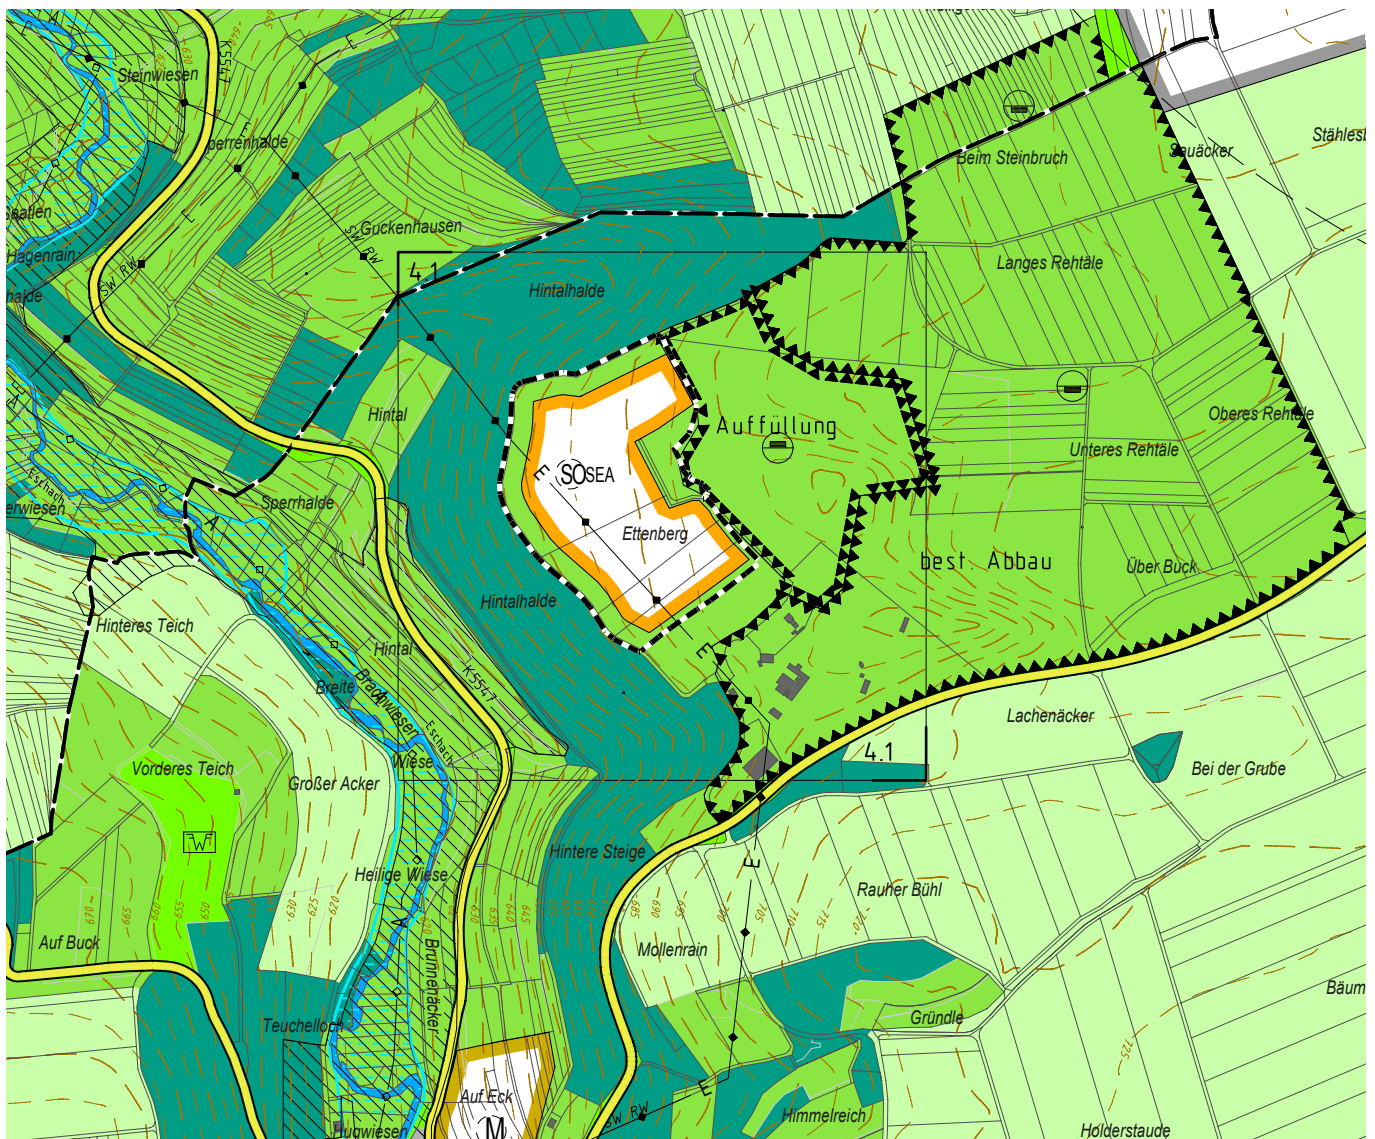

Maßstab 1:10000

