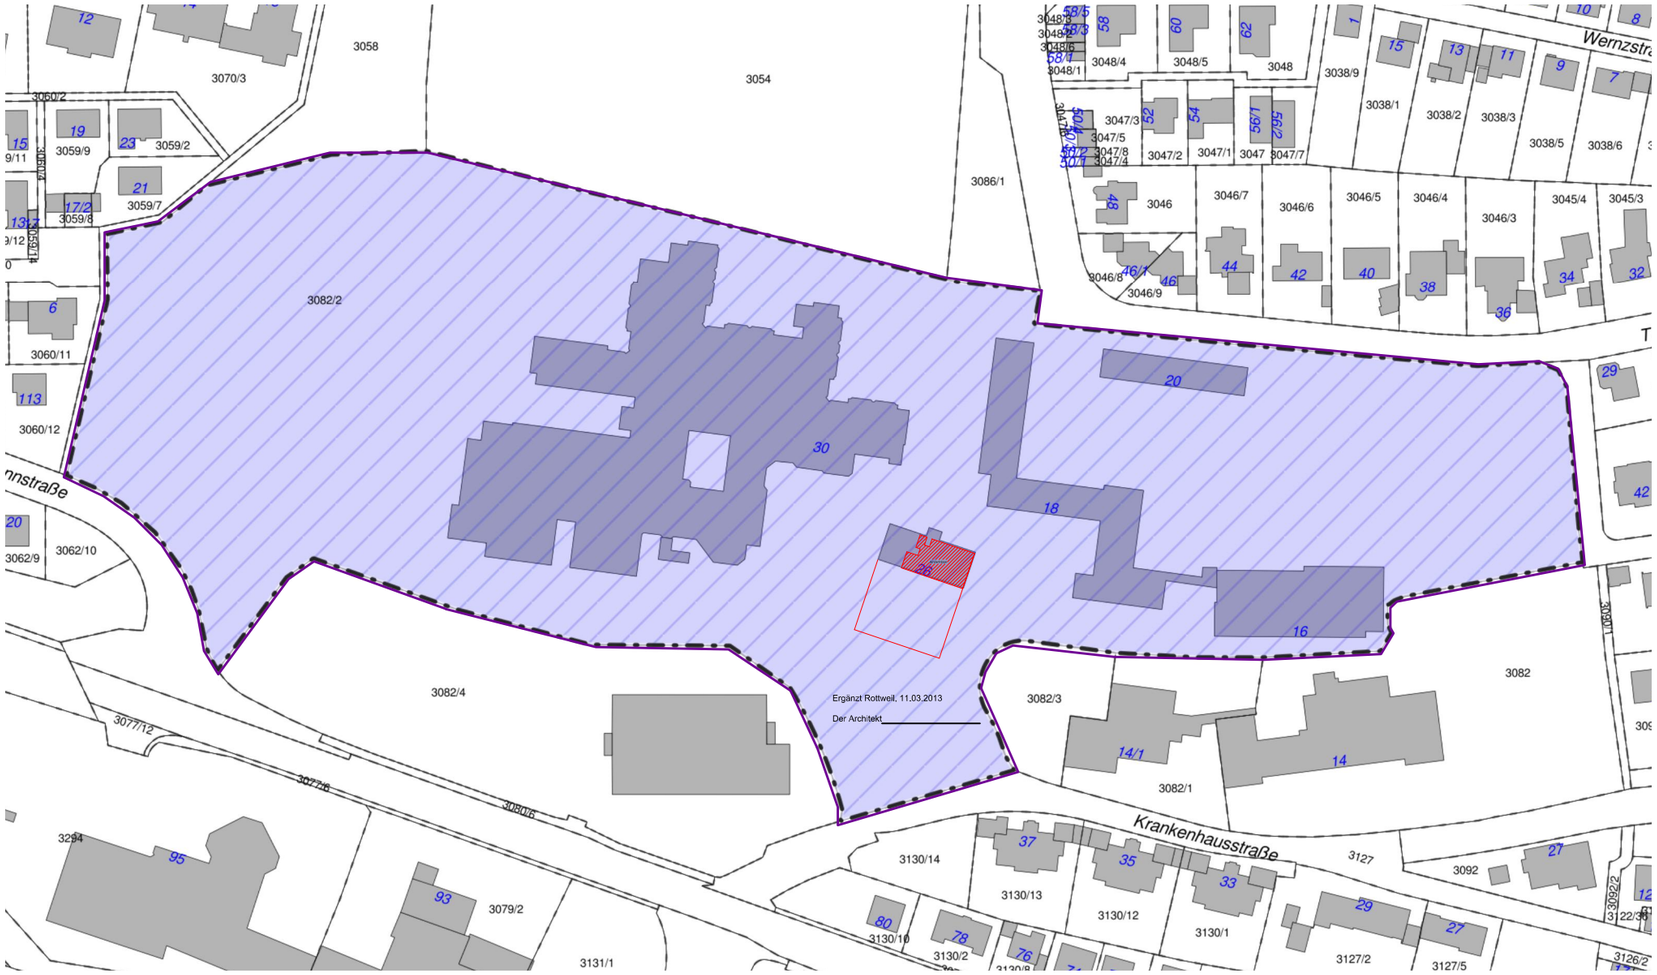

Bauherr

Stadt Rottweil

Bauen und Stadtentwicklung
Bruderschaftsgasse 4 78628 Rottweil

Abteilung 4.2 - Hochbau
Tel. 0741/494-357 Fax 0741 494-248

Projekt
Helios Klinik
Umnutzung Sonnenhaus in eine Ganztagskinderkrippe

Planbezeichnung
Lageplan

Architekt
Stadt Rottweil, Abteilung 4.2 Hochbau

Unterschrift Entwurfsverfasser

Bearbeiter	Telefon	E-Mail	
Dz	0741/494357	miruse.dzaferi@rottweil.de	
Datum	Maßstab	Plannummer	Dateiname
11.03.2013	1 : 2000		

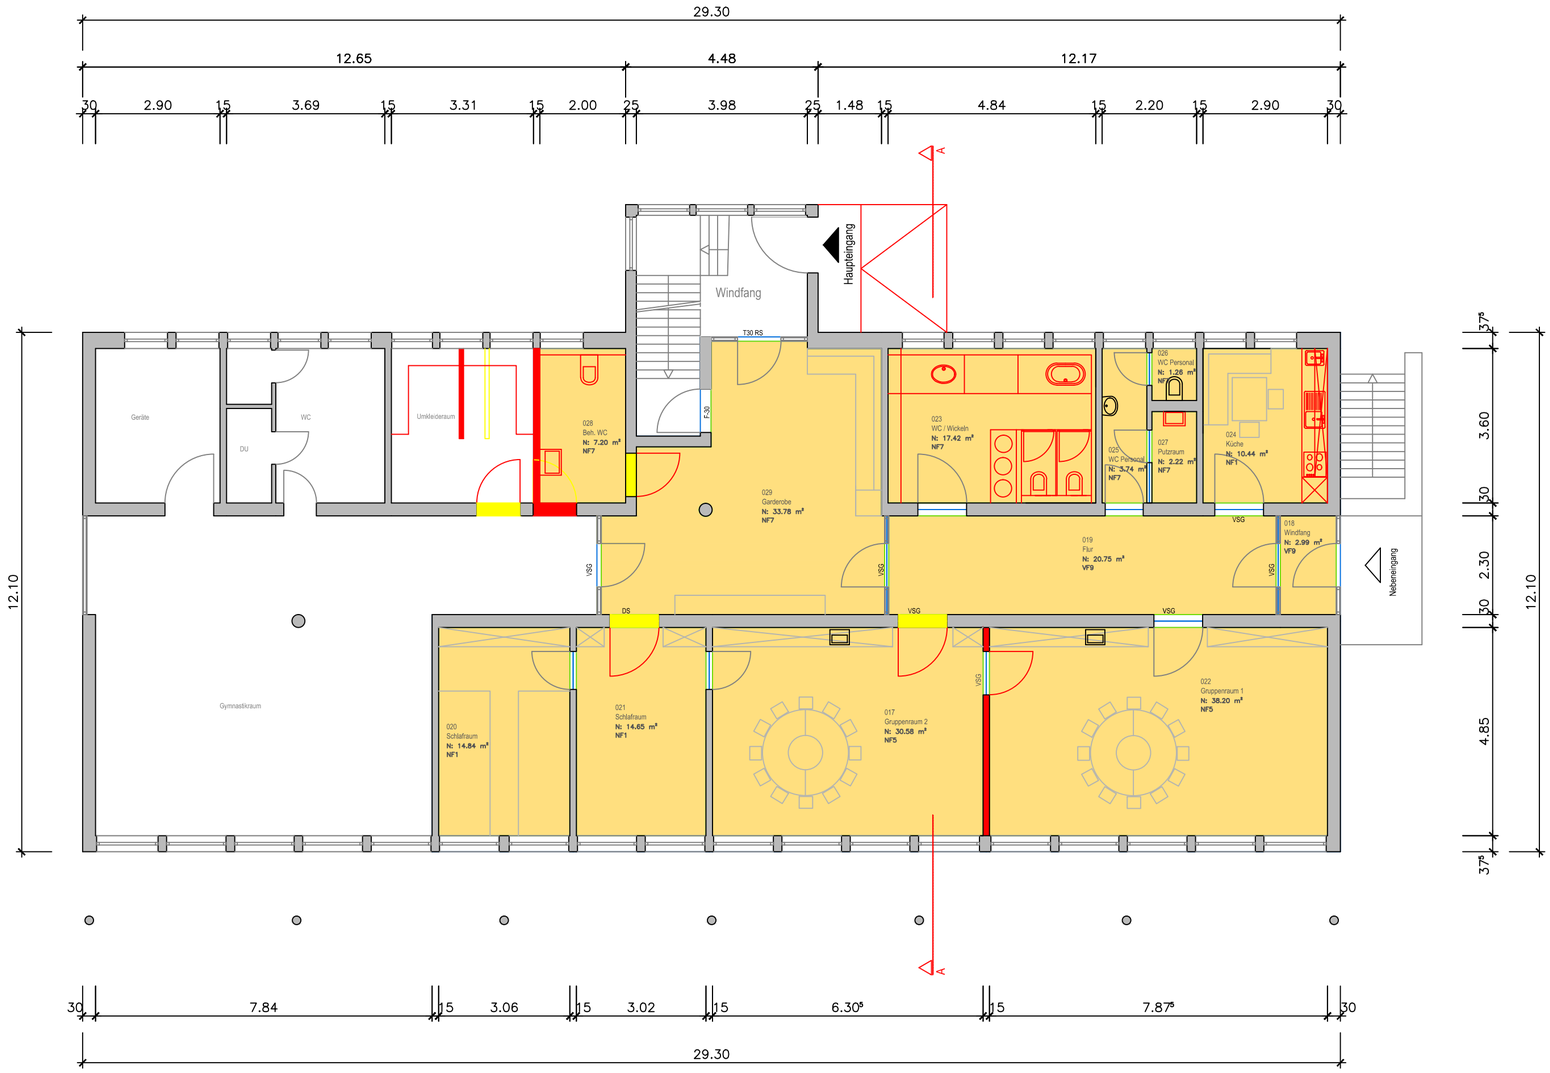

Bauherr

Stadt Rottweil

Bauen und Stadtentwicklung
Bruderschaftsgasse 4 78628 Rottweil

Abteilung 4.2 - Hochbau
Tel. 0741/494-357 Fax 0741 494-248

Projekt

Helios Klinik
Umnutzung Sonnenhaus in eine Ganztagskinderkrippe

Planbezeichnung

Erdgeschoss

Architekt

Stadt Rottweil, Abteilung 4.2 Hochbau

Unterschrift Bauherr

Bearbeiter	Telefon	E-Mail	
Dz	0741/494357	miruse.dzaferi@rottweil.de	
Datum	Maßstab	Plannummer	Dateiname
11.03.2013	1 : 100		

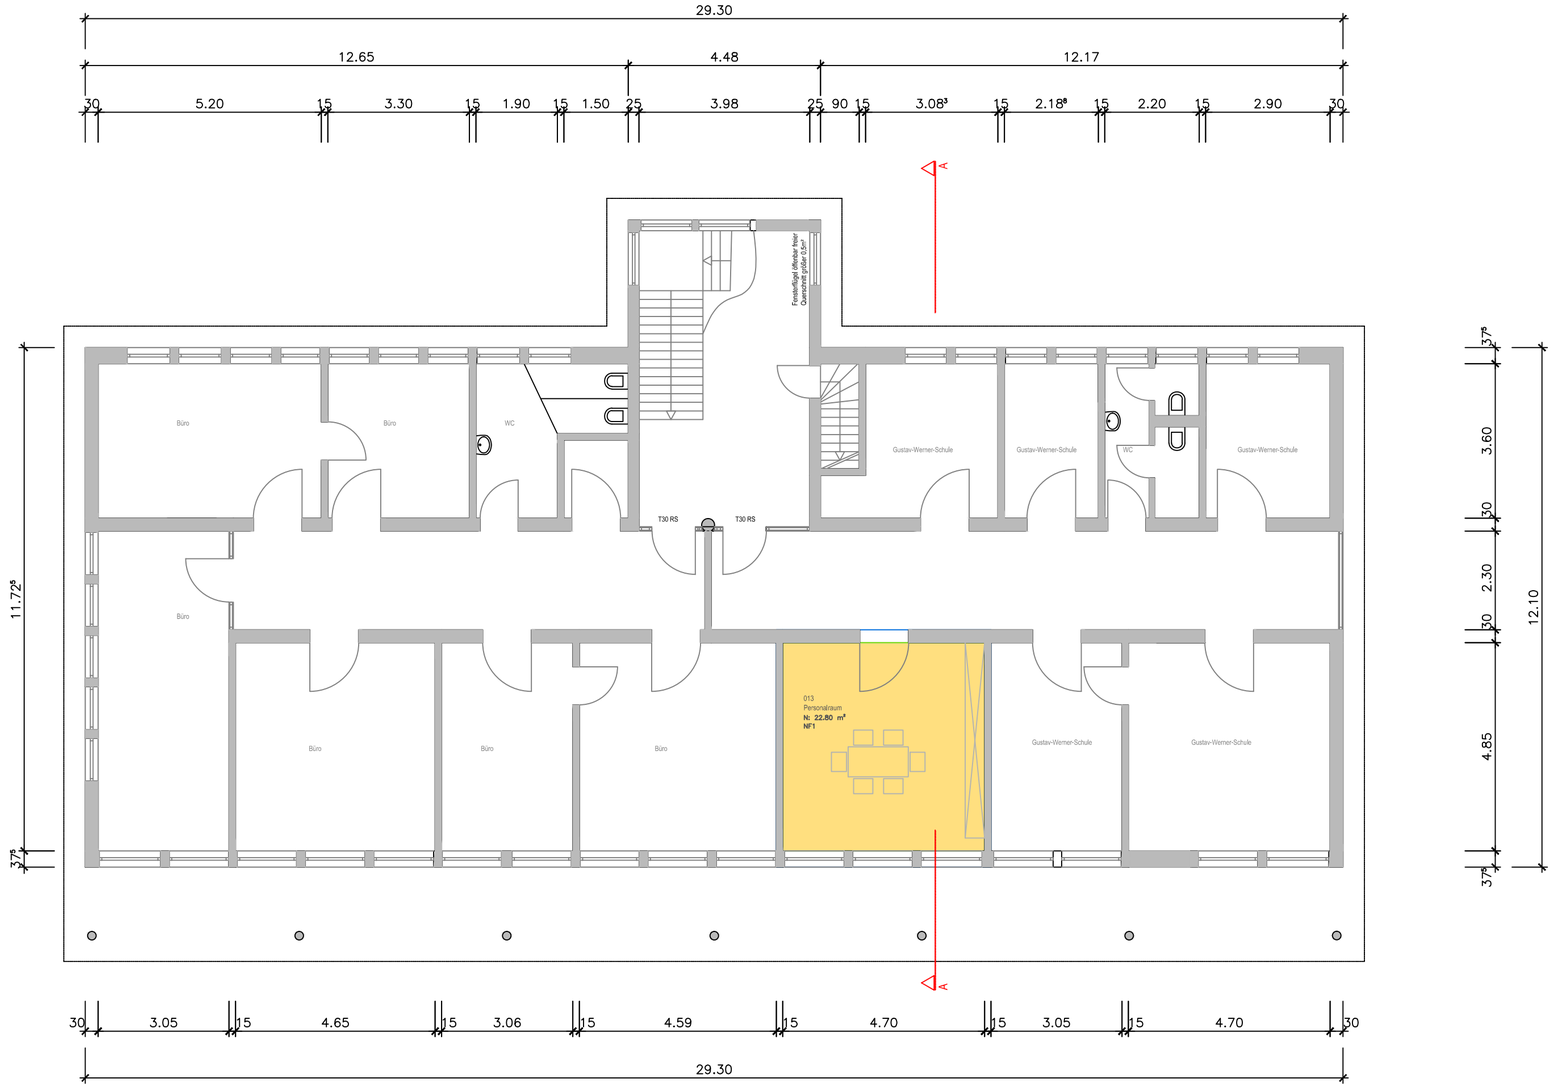

Entwässerung erfolgt über die besteh. Entwässerungsleitung

Bauherr

Stadt Rottweil

Bauen und Stadtentwicklung
Bruderschaftsgasse 4 78628 Rottweil

Abteilung 4.2 - Hochbau
Tel. 0741/494-357 Fax 0741 494-248

Projekt
Helios Klinik
Umnutzung Sonnenhaus in eine Ganztagskinderkrippe

Planbezeichnung
1. Obergeschoss

Architekt
Stadt Rottweil, Abteilung 4.2 Hochbau

Unterschrift Entwurfsverfasser

Bearbeiter	Telefon	E-Mail	
Dz	0741/494357	miruse.dzaferi@rottweil.de	
Datum	Maßstab	Plannummer	Dateiname
11.03.2013	1 : 100		

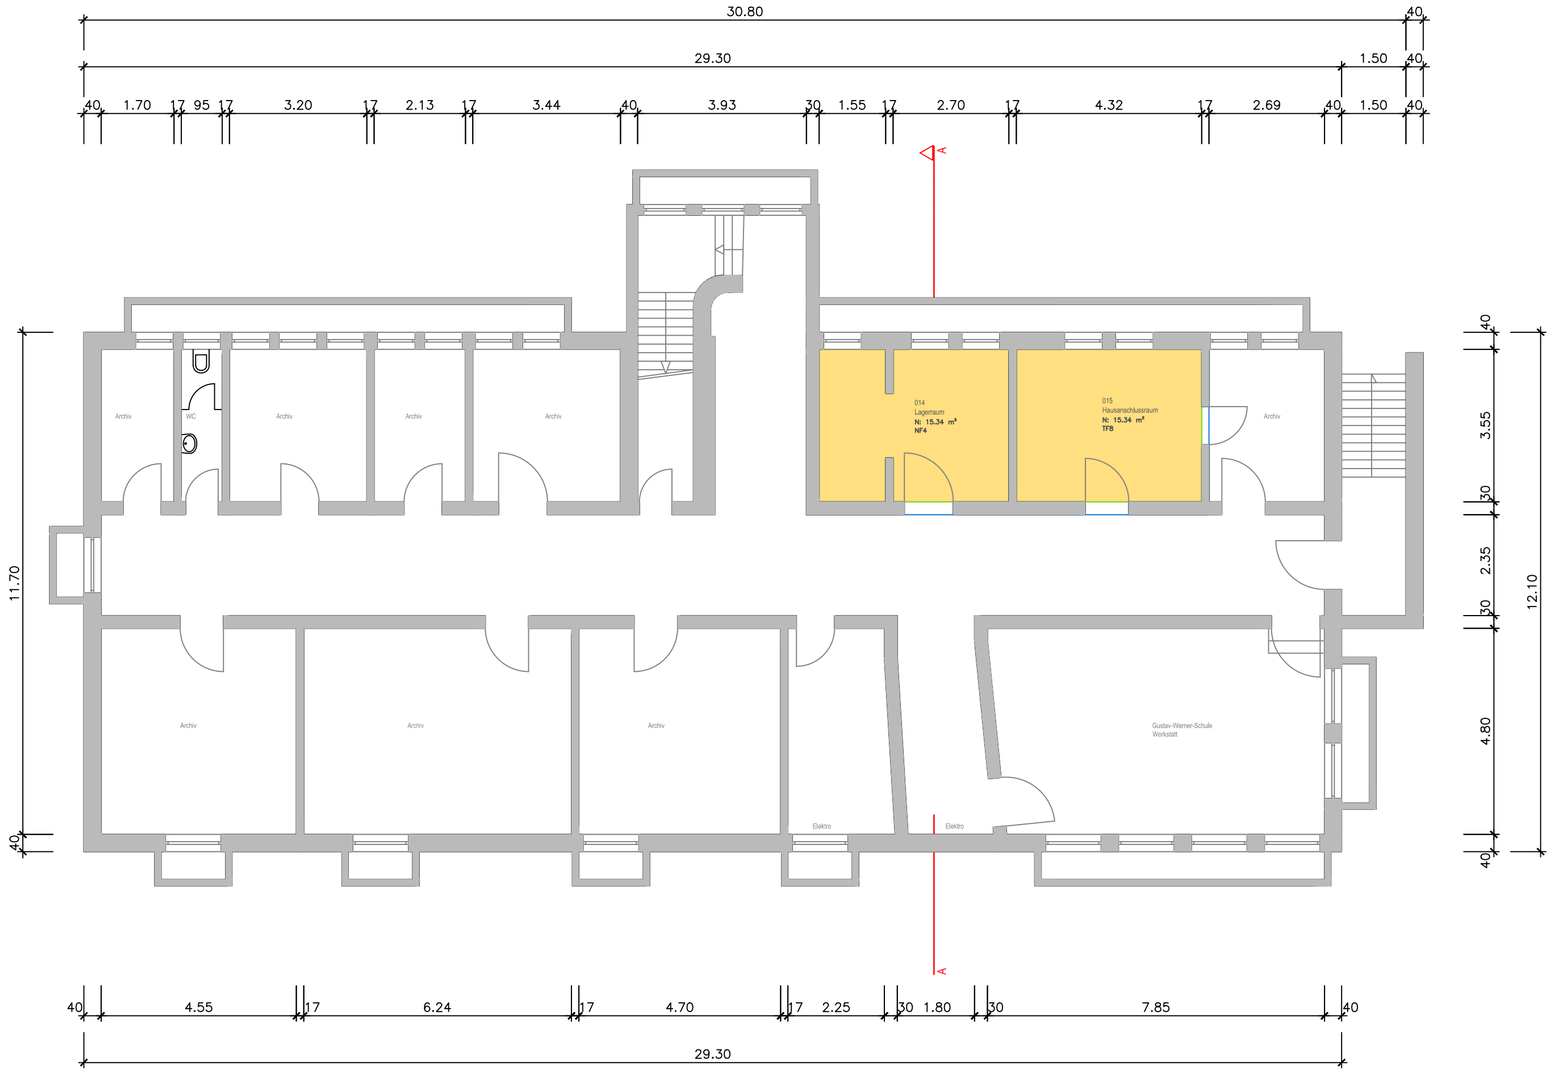

Entwässerung erfolgt über die
besteh. Entwässerungsleitung

Bauherr

Stadt Rottweil

Bauen und Stadtentwicklung
Bruderschaftsgasse 4 78628 Rottweil

Abteilung 4.2 - Hochbau
Tel. 0741/494-357 Fax 0741 494-248

Projekt
Helios Klinik
Umnutzung Sonnenhaus in eine Ganztagskinderkrippe

Planbezeichnung
Untergeschoss

Architekt
Stadt Rottweil, Abteilung 4.2 Hochbau

Unterschrift Entwurfsverfasser

Bearbeiter	Telefon	E-Mail	
Dz	0741/494357	miruse.dzaferi@rottweil.de	
Datum	Maßstab	Plannummer	Dateiname
11.03.2013	1 : 100		