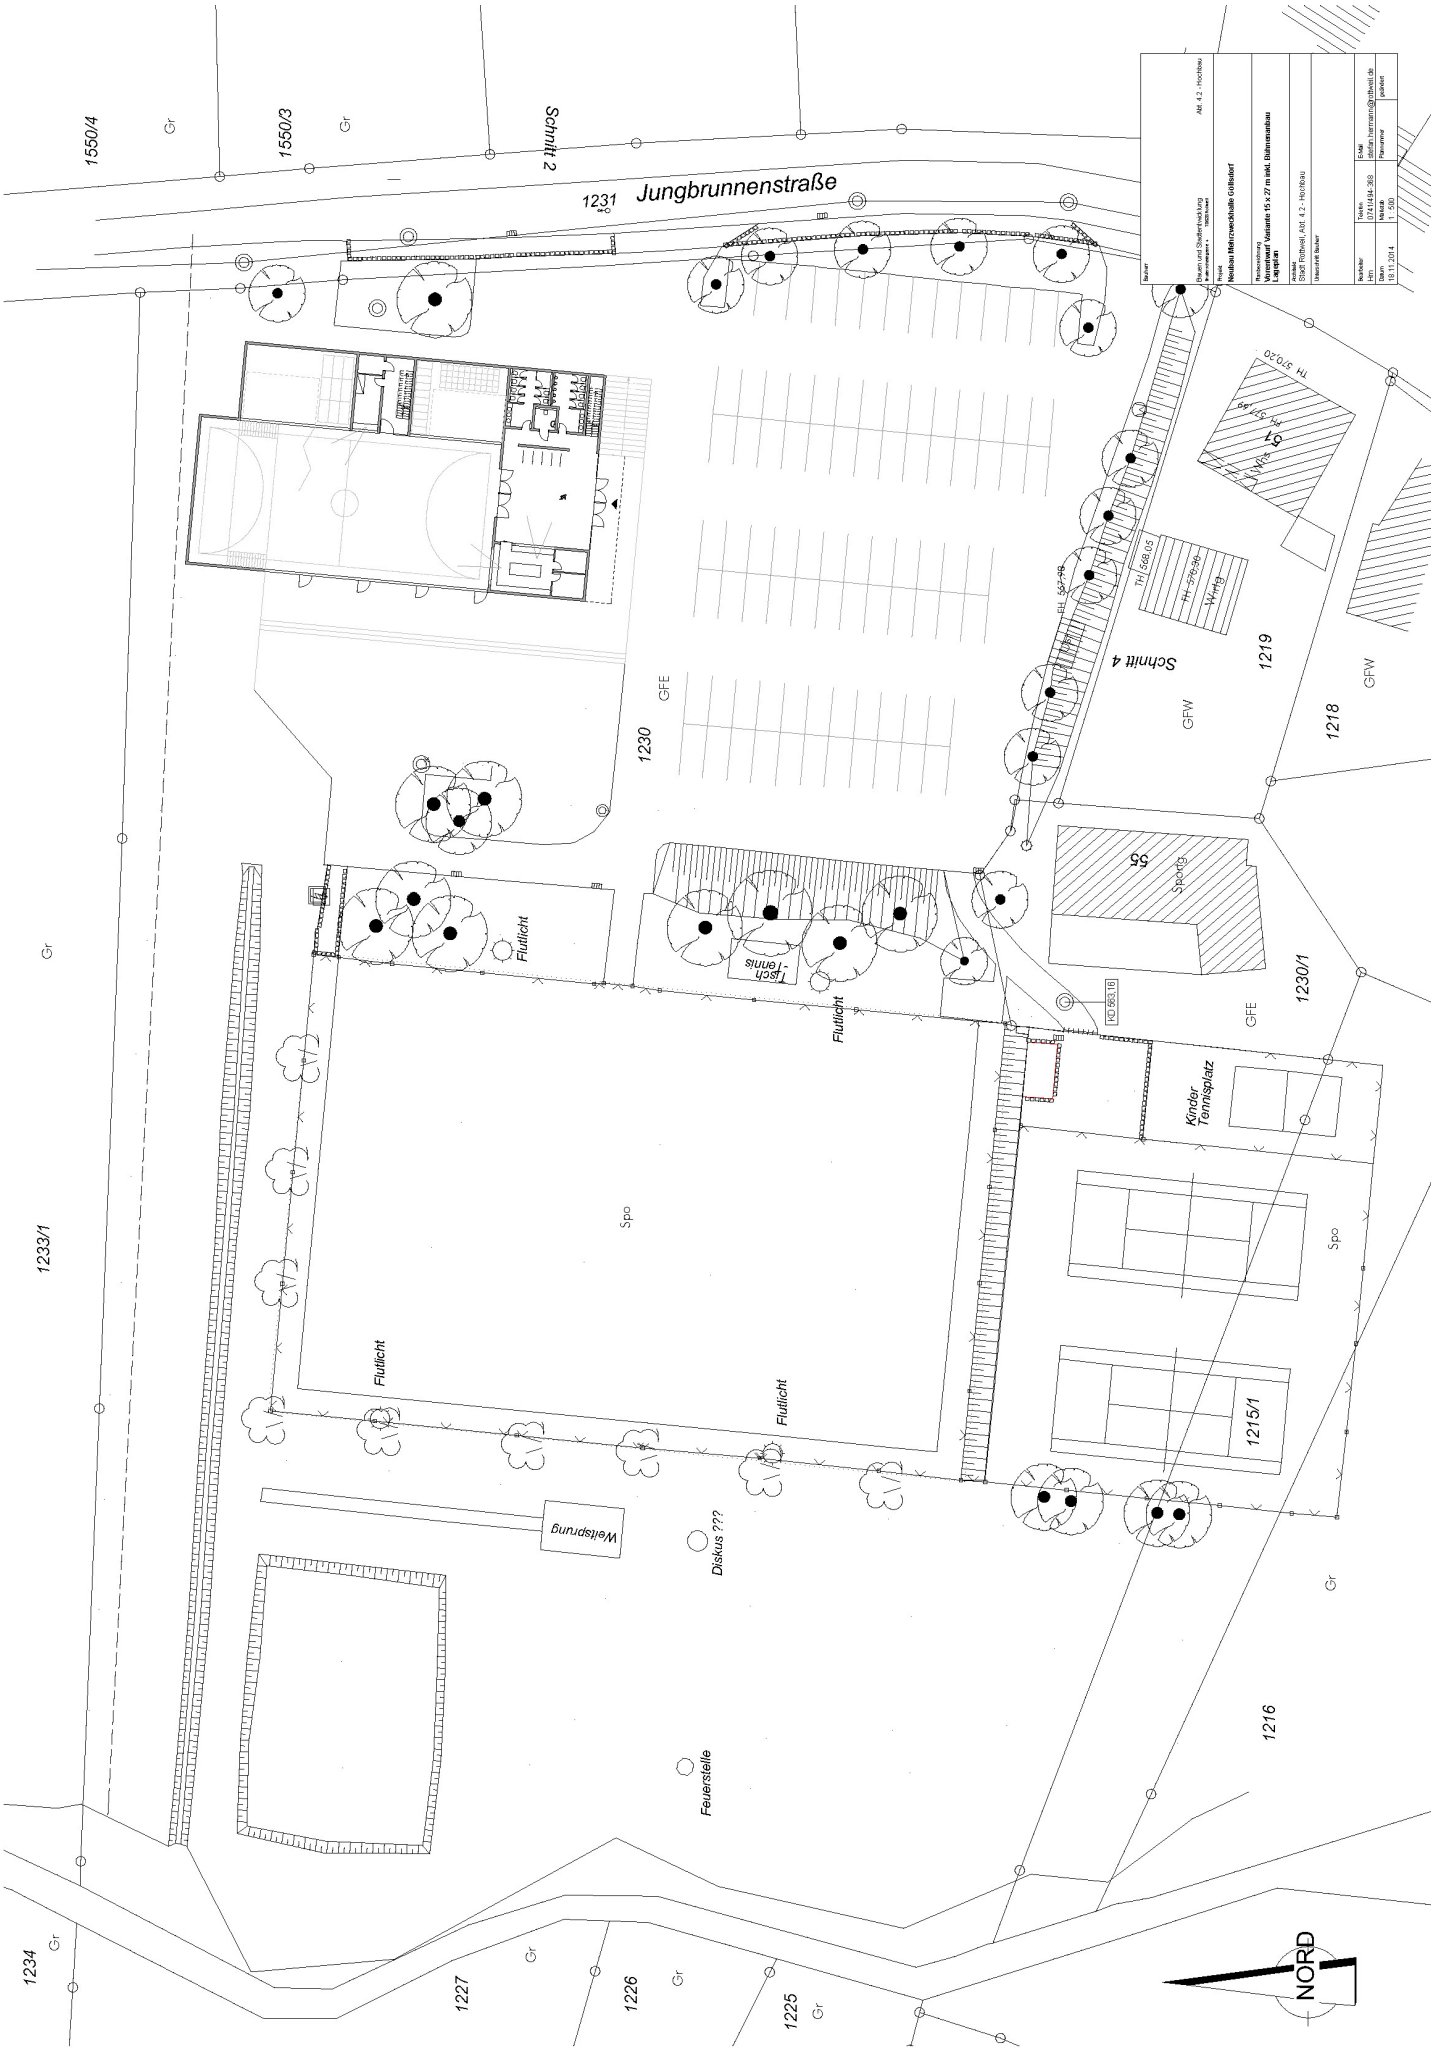
Jungbrunnenstraße
1231
Schnitt 2
1550/4
1550/3
Schnitt 4
1230
1219
1218
1230/1
1233/1
1216
1215/1
1234
1227
1226
1225
GFE
GFW
Spo
Sporth
Kinder Tennisplatz
Flutlicht
Fisch-Tennis
Weitsprung
Diskus ???
Feuerstelle
NORD