


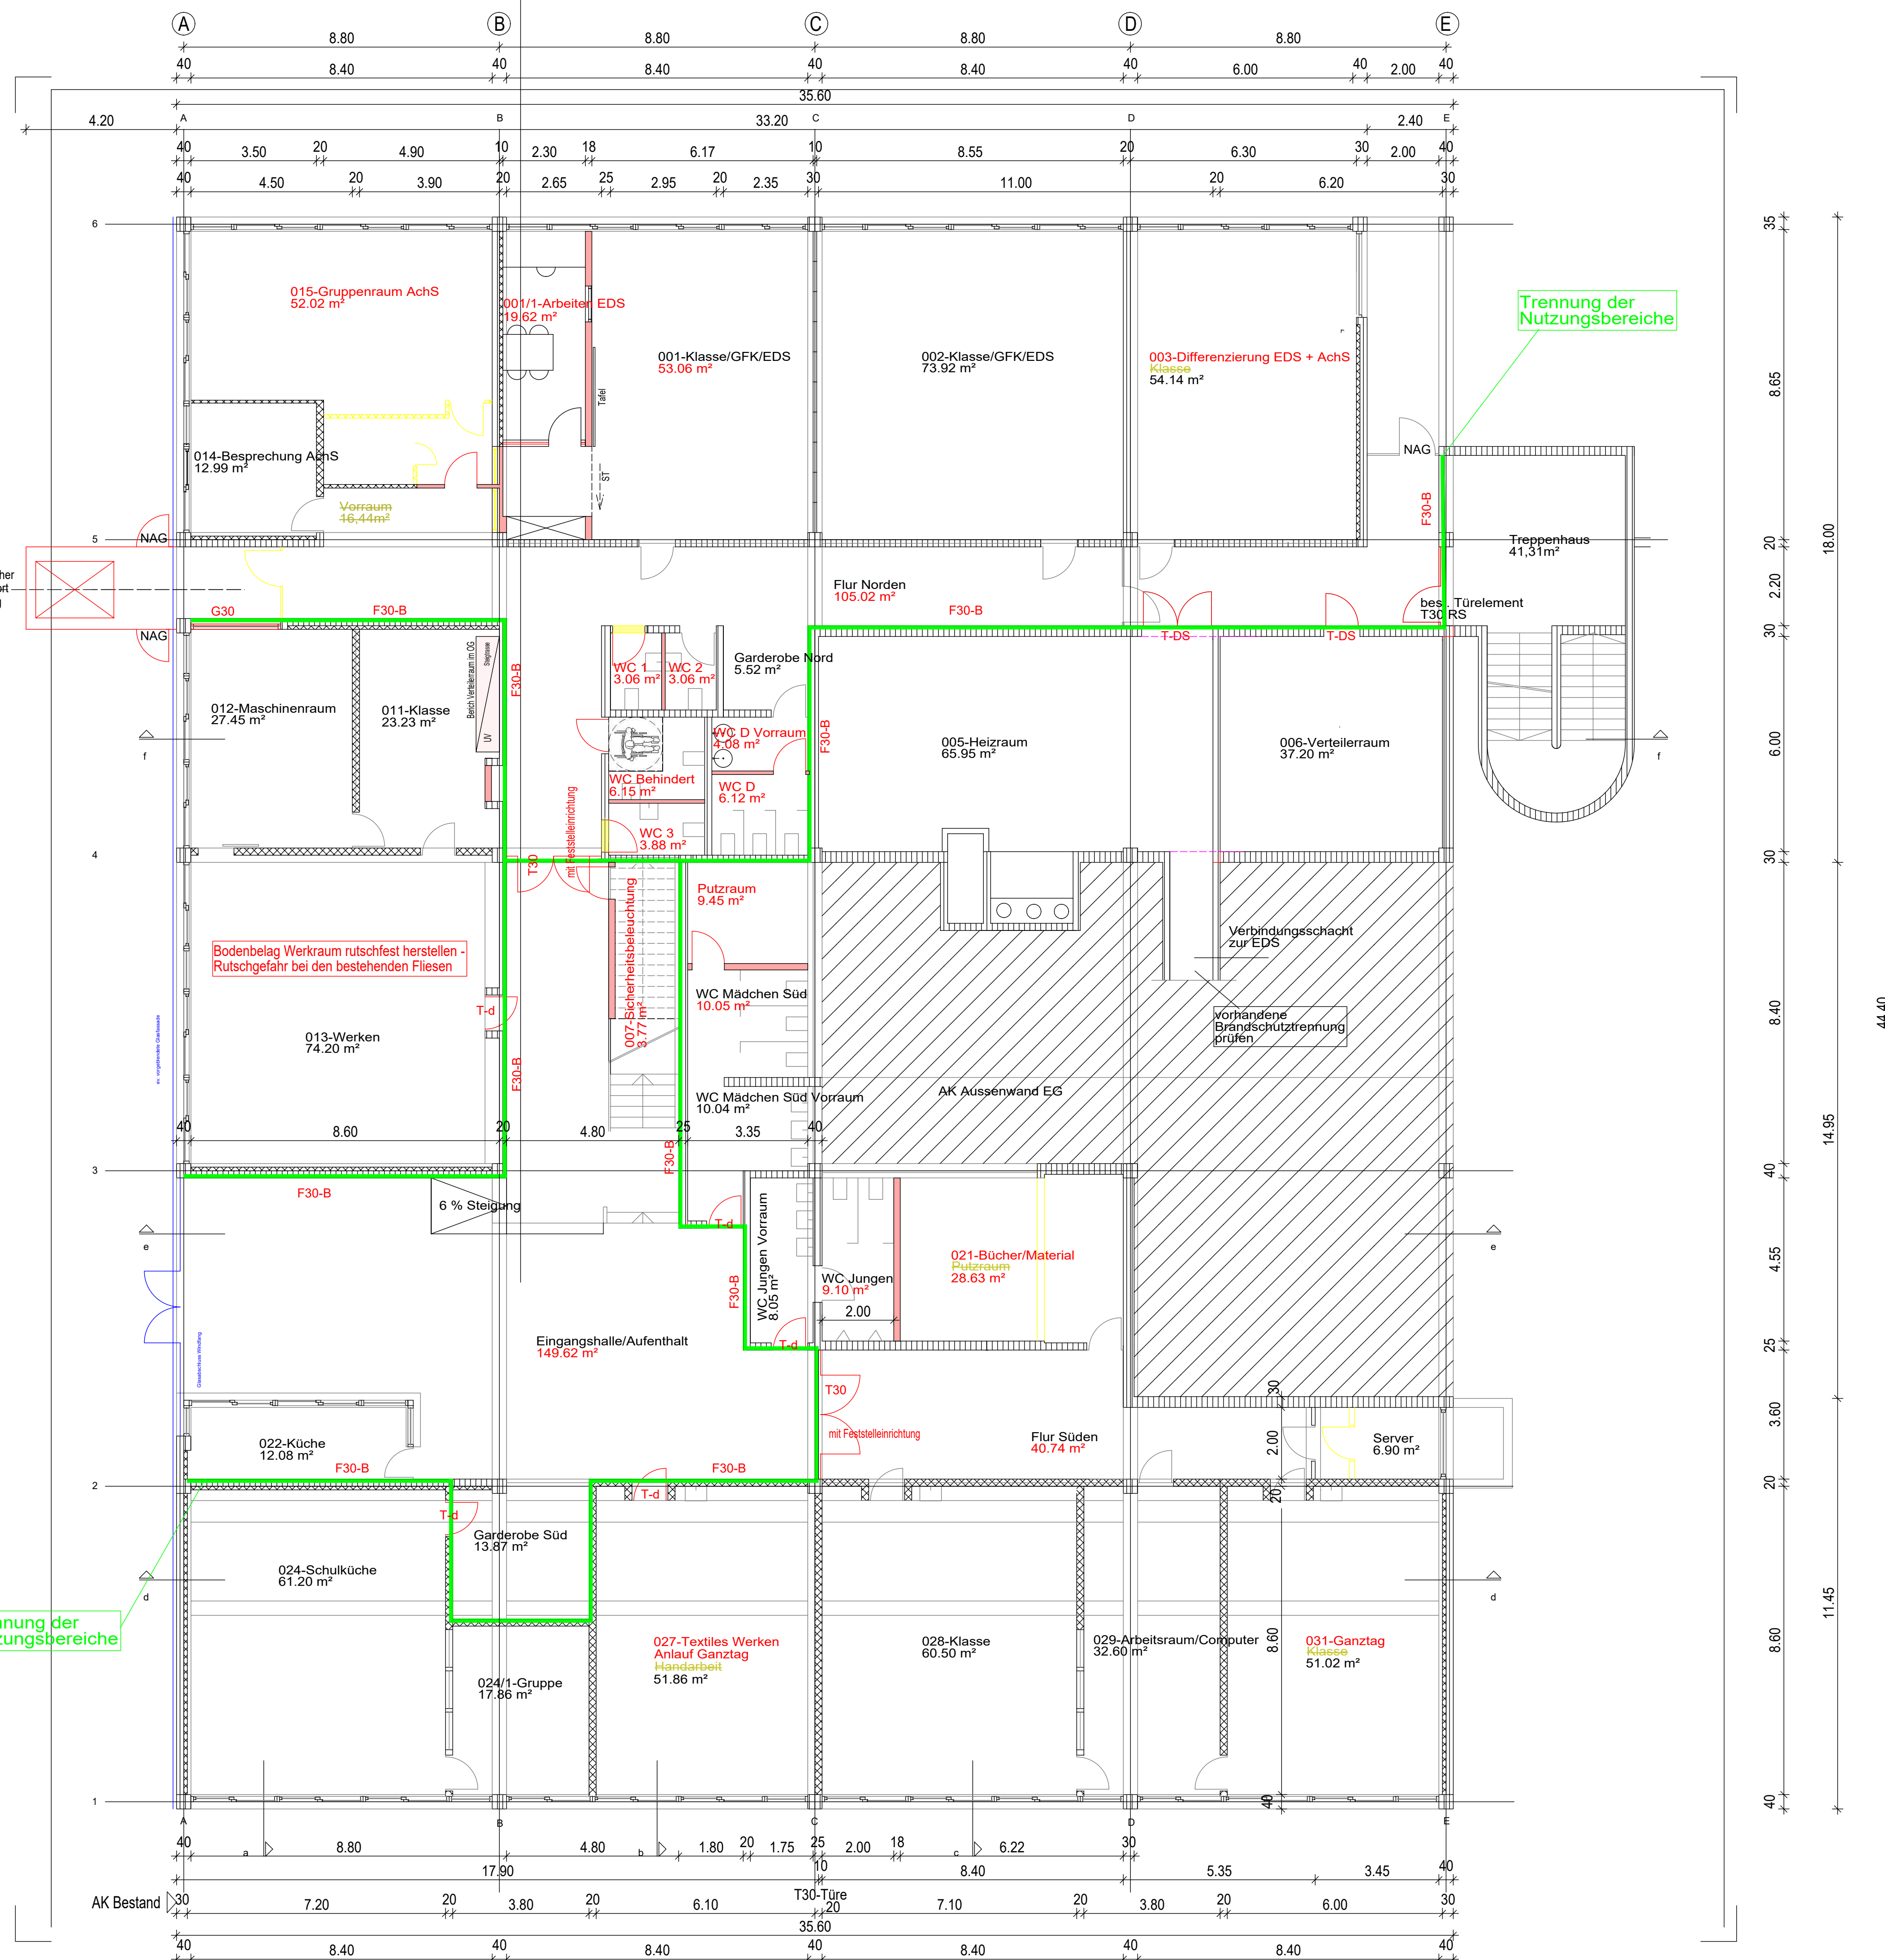

PROJEKT Achertschule Rottweil Sanierungskonzept BAUHERRSCHAFT Bauen u. Stadtentwicklung, Abt. 4.2-Hochbau, Bruderschaftsgasse 4, 78628 Rottweil				ARCHITEKT: Architekturbüro Markus Löffler Seidelbaststr. 25 78628 Rottweil Tel 0741-34411 Fax 0741-34414
PLANINHALT GRUNDRISS EG				
MASSTAB 1:100	PROJEKT-NR. 020.438	PLAN-NR. 1	DATUM 06.11.2020	