





LEGENDE:
NEU
BESTAND
ABBRUCH

schairer partner architekten		Druck: Schairer, Dipl.-Ing. FH, Partner-Architekt Armin Gschödt, Dipl.-Ing. FH, Partner-Architekt Wolfgang Kroll, Dipl.-Ing. FH, Partner-Architekt Telefon: 0 71 33 9 04 43 - 0 Telefax: 0 71 33 9 04 42 - 0	
BAUHERR:	CONCEPT IMMOBILIEN GMBH LISZTSTR. 97, 72336 BALINGEN	PLAN:	INDEX
PROJEKT:	NEUBAU: NEUE LEBENSMITTELMARKT IM EG KINDERGARTEN IM EG SCHRAMBERGER STR. 97 IN 78628 ROTTWEIL	GEZE:	08
PLAN:	GRUNDRISS OBERGESCHOSS	GEFERTIGT:	HABSTADT
ALFTRASS: NR.	2	GEFERTIGT:	1:100
ANERKANNT:	BALINGEN, DEN 11.02.2022	DER BAUHERR:	DER ARCHITEKT:



schairer partner
architekten

Druck: Schairer, Dipl.-Ing. P.H. Freier-Architekt
Armin Gschödt, Dipl.-Ing. F.H. Freier-Architekt
Wilhelm-Kloß-Str. 18, 72236 Badgingen
Telefon 0 71 33 9 04 43 - 0
Telefax 0 71 33 9 04 42 - 32

BAUHERR: **CONCEPT IMMOBILIEN GMBH**
LISZTSTR. 97, 72336 BADLINGEN

PROJEKT: **NEUBAU VON LEBENSMITTELMARKT IM EG
KINDERGARTEN IM EG
SCHRAMBERGER STR. 97 IN 78628 ROTTWEIL**

PLAN: **GENEHIGUNGSPLANUNG
DACHDRAUFSICHT**

ALFTRASS-NR.: **6**

GEZ.: **6**

PLANDRESS: **BALINGEN, DEN 11.02.2022**

PLAN-NR.: **09**

INERKANN: **HABSTADT**

DEUTETIT: **1:100**





DER BAUHER: **DER ARCHITEKT:**

H/B = 895 / 1300 (1:16m)
Alplan 202



	NEU
	BESTAN
	ABBRUC

		Erwin Schairer Dipl.-Ing. FH, Freier Architekt Armin Driesch Dipl.-Ing. FH, Freier Architekt Wilhelm-Kraut-Str.18 Telefon 0 74 33 9 04 42 - 0 72336 Balingen Telefax 0 74 33 9 04 42 22	
BAUHERR :	KONZEPT IMMOBILIEN GMBH LISZTSTR. 97, 72336 BALINGEN		
PROJEKT :	NEUBAU REWE-LEBENSMITTELMARKT IM EG KINDERGARTEN UND SCHRAMBERGER STR. 97 IN 78628 ROTTWEIL		
PLAN :	GENEHMIGUNGSLANUNG SCHNITT 1-1, SCHNITT 2-2		
AUFTRAGS-NR.	GEZ. R.L.	PLANGROSSE:	PLAN NR.
ANERKANNT :		GEFERTIGT BALINGEN, DEN 11. 02. 2022	10
			MASSTAB
			1 : 100
DER BAUHERR	DER ARCHITEKT :		

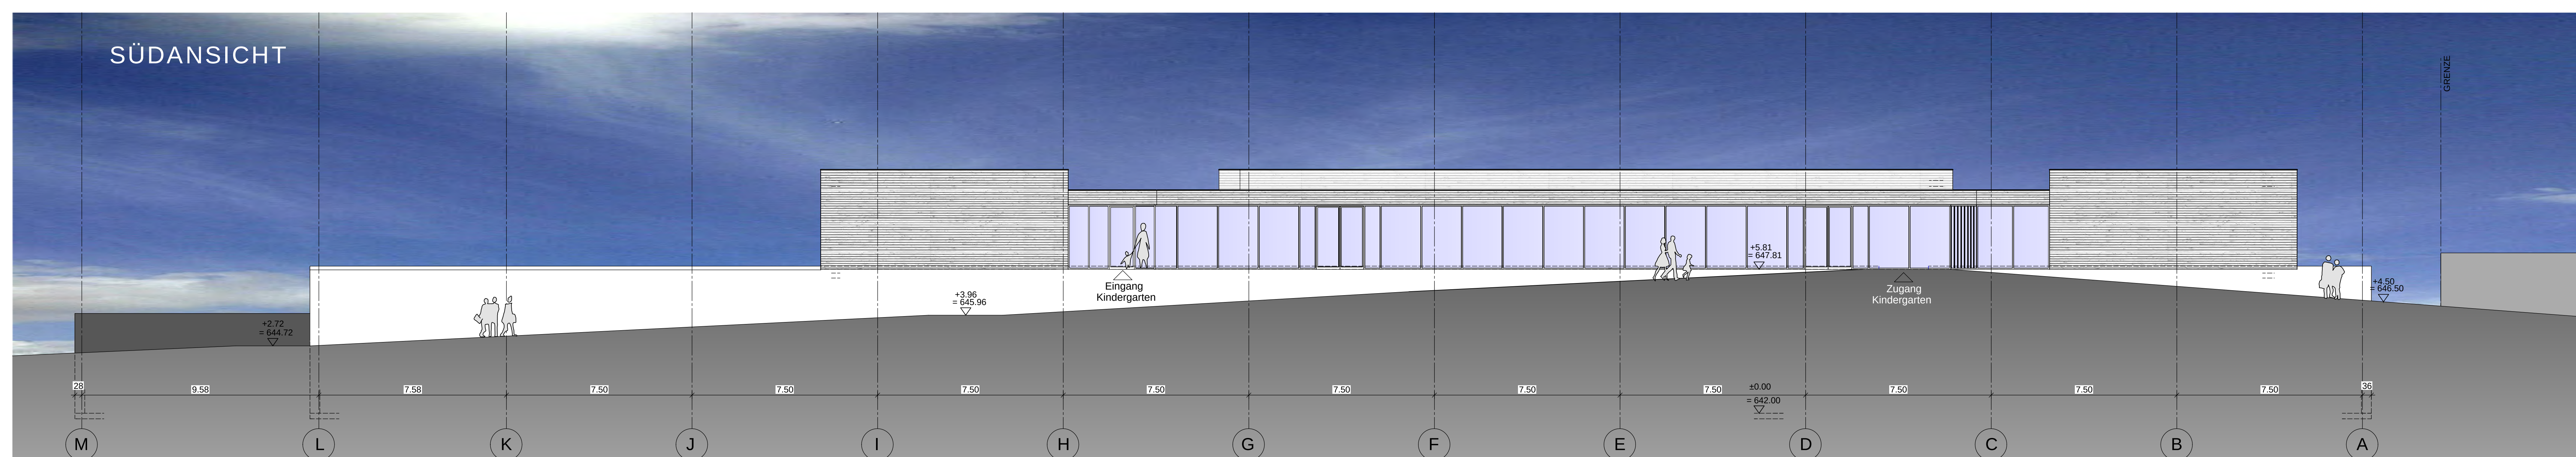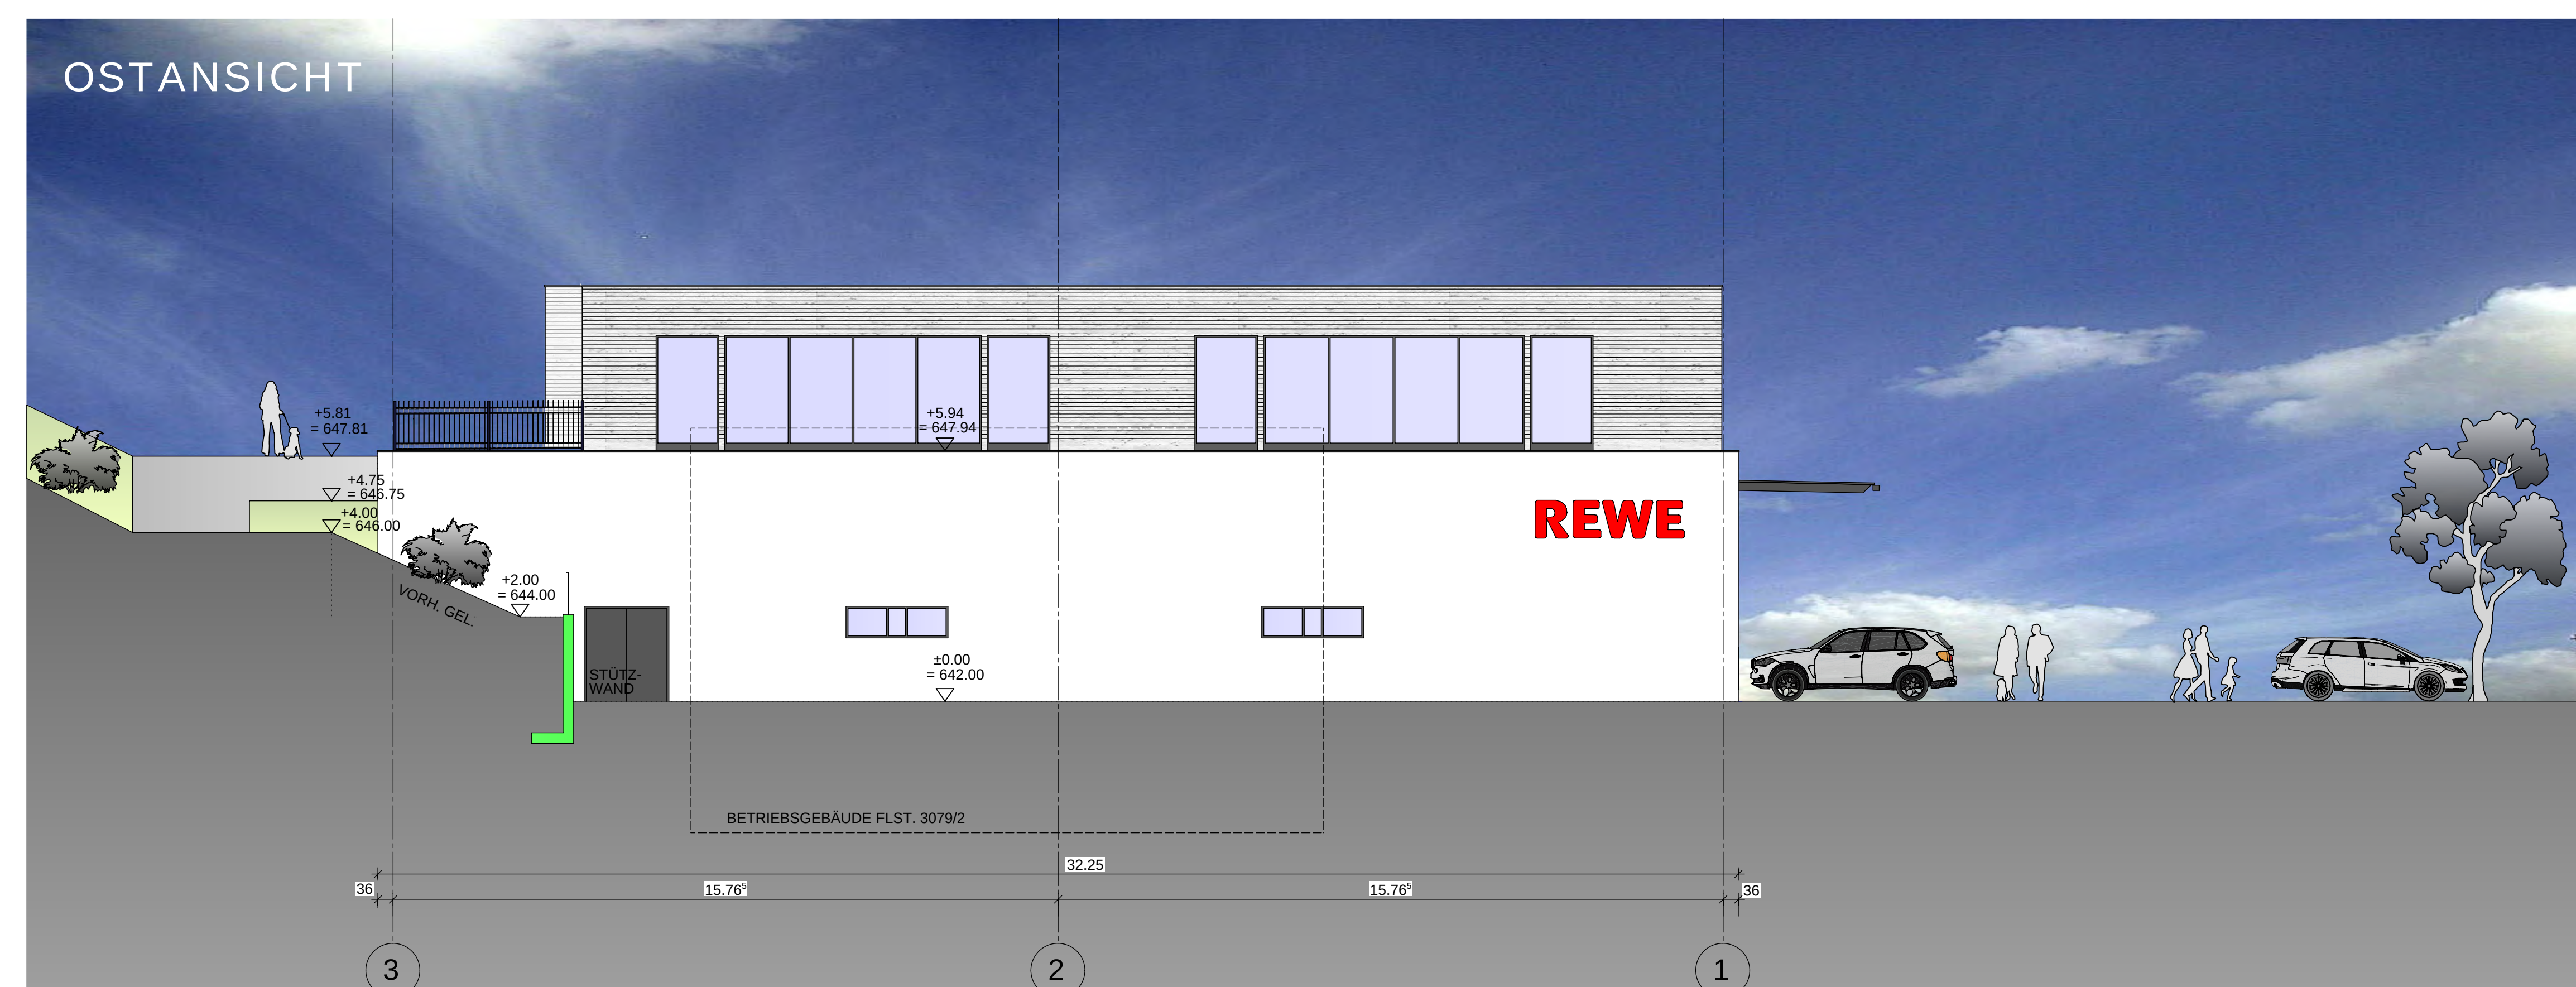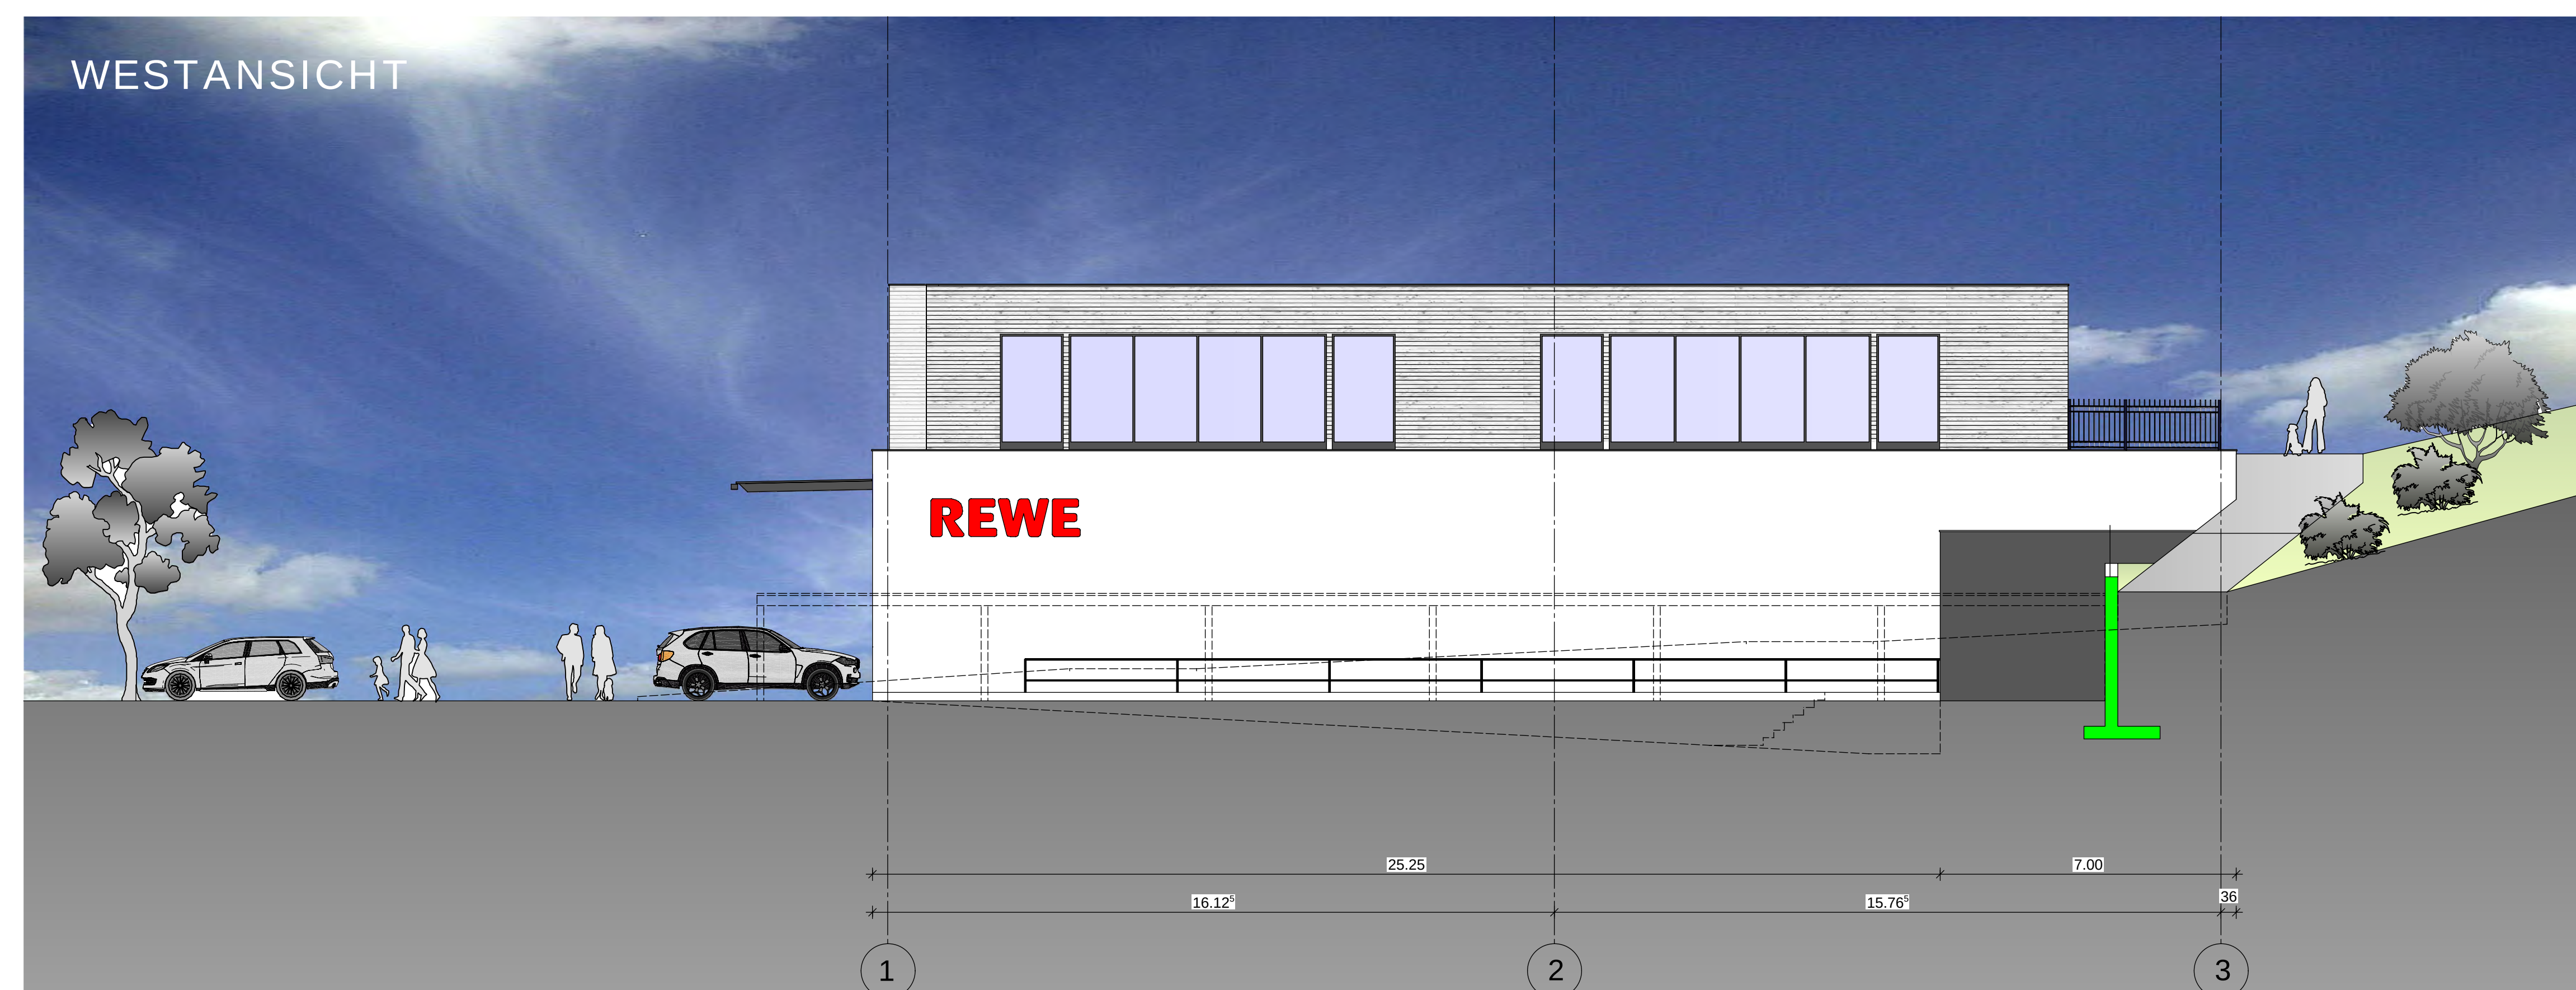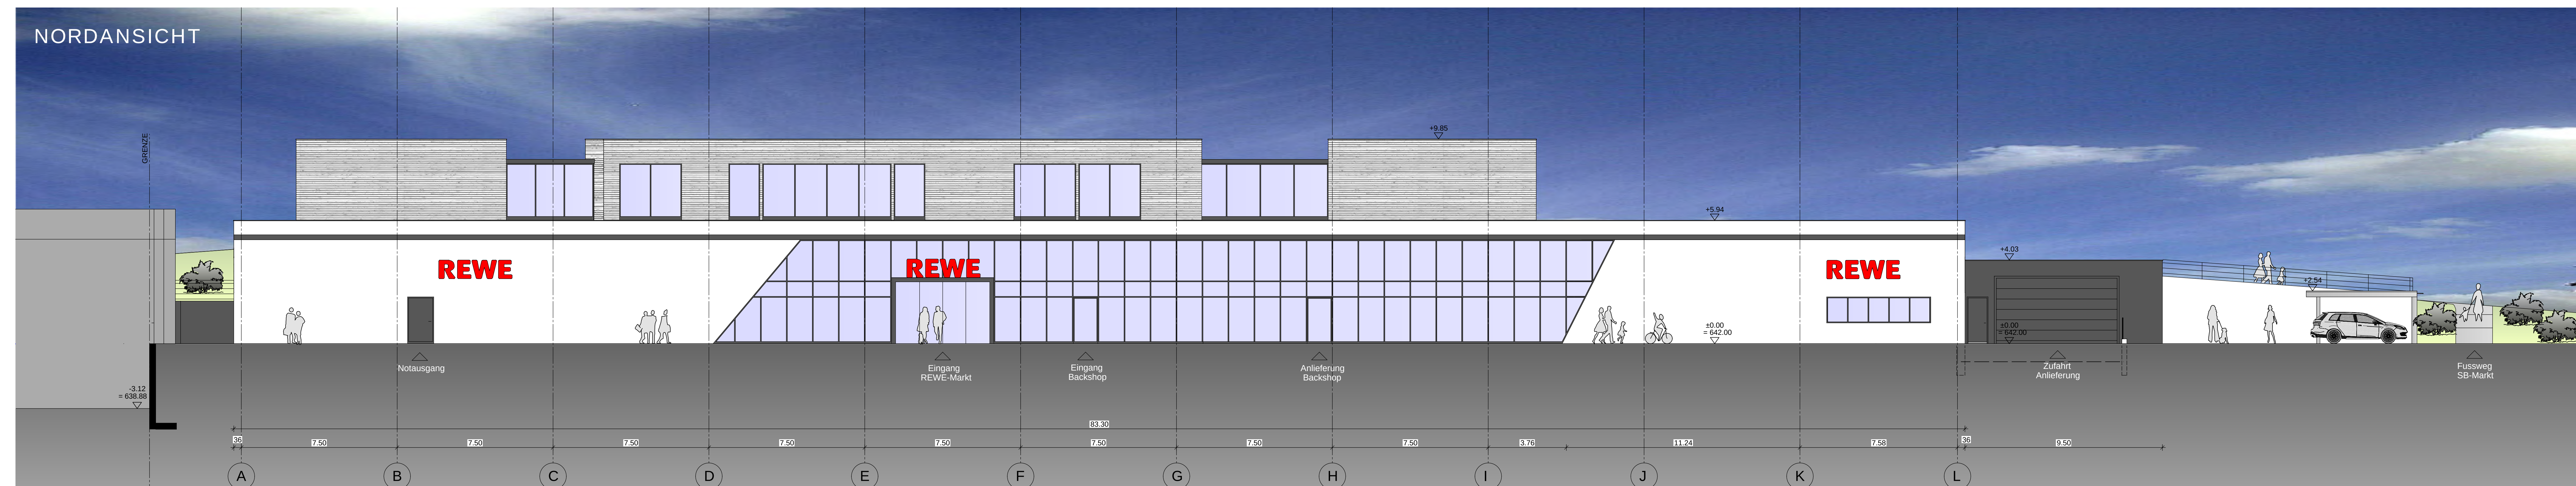

LEGENDE:

	NEU
	BESTAND
	ABBRUCH

schaefer  partner architekten	Armin Schaefer Dipl.-Ing. FH, FH-Freier Architekt Evelyn Schaefer Dipl.-Ing. FH, FH-Freier Architekt Tel. 07233 90-15 Fax 07233 90-44 Fax 07233 90-44 72338 Balingen	
	BAUHERR: KONZEPT IMMOBILIEN GMBH LISZTSTR. 97, 72336 Balingen	
PROJEKT:	NEULAND-REIF LEBENSSTILMARKT IM EG 3.2.2. KÜCHENSTR. 10 IN SCHWÄRMER STR. 97 IN 78628 ROTWIL	
PLAN:	GEMEINSCHAFTSPLANUNG ANSICHTEN	
AUFRAG-NR.:	01.2 2	PL-ADRESSE:
AMERKANNT:	GEFÄHRTET: BALKONTERR. DEN 11. 02. 2022	
GER. BAUHERR:	GER. ARCHITECT:	11 HASSTAB 1 : 100