




EVANGELISCHES GEMEINDEHAUS IN 78628 ROTTWEIL

KONZEPT 06/2012 - ERDGESCHOSS M. 1:200

UMBAU UND ANBAU DES EVANGELISCHEN KINDERGARTENS / ERWEITERUNG - ZWEITE GRUPPE

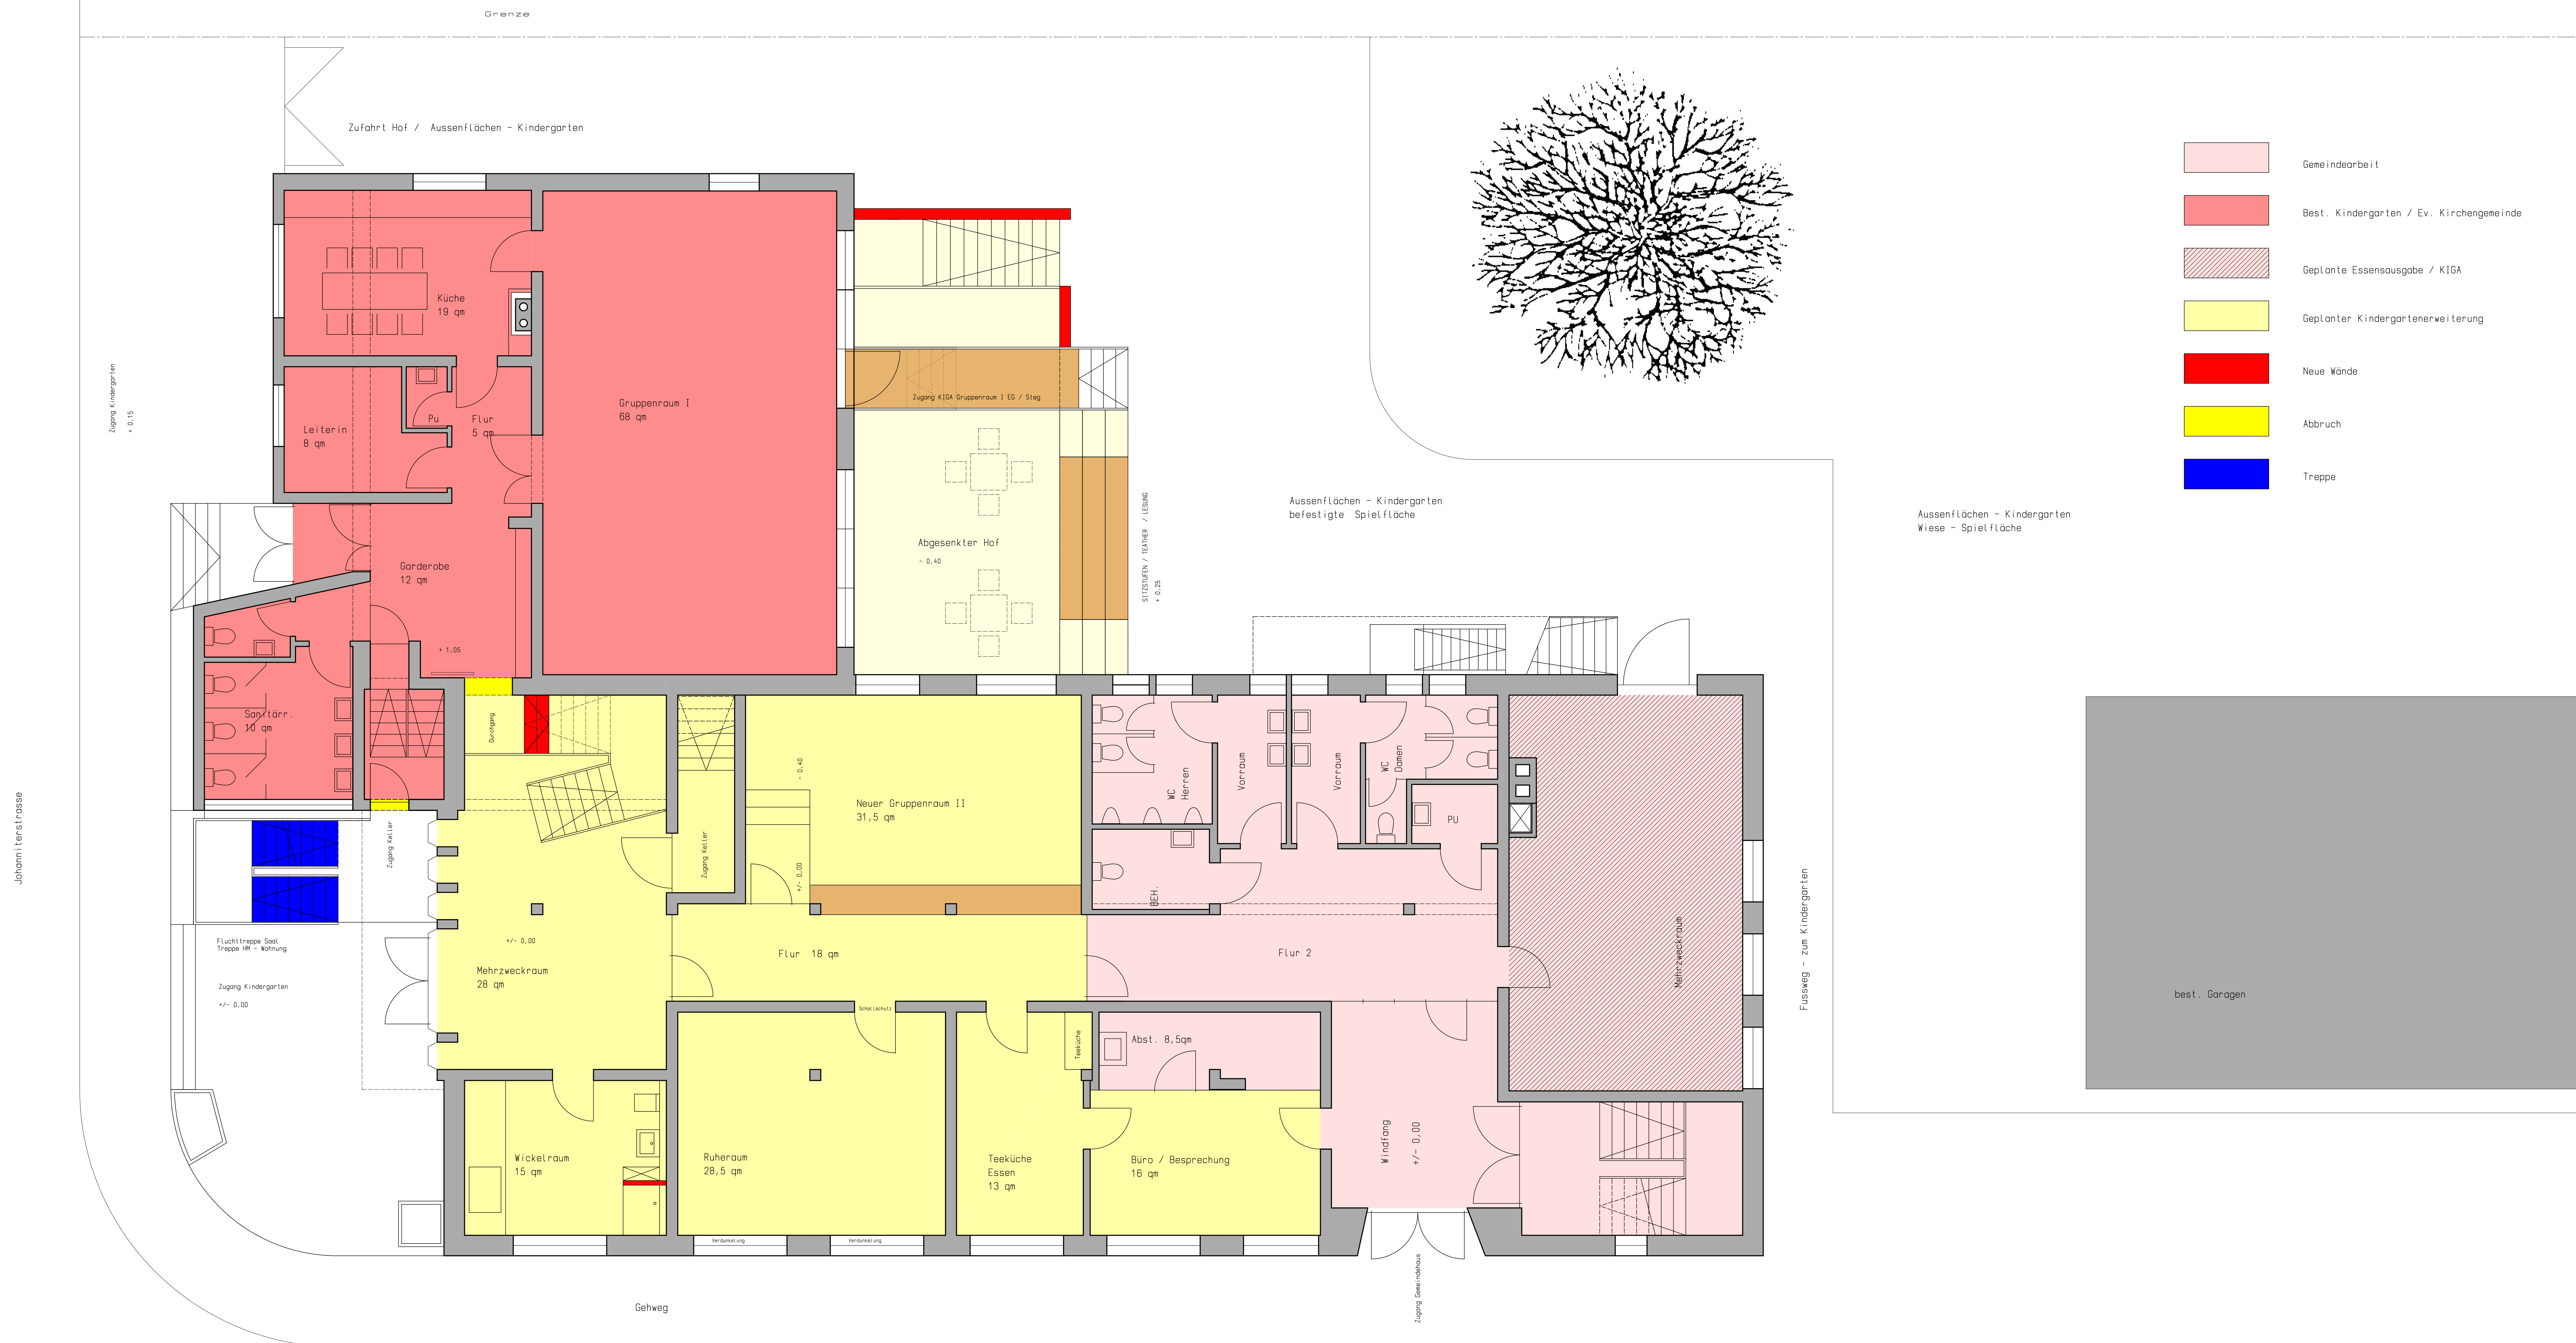

UMBAU UND ANBAU DES EVANGELISCHEN KINDERGARTENS / ERWEITERUNG - ZWEITE GRUPPE

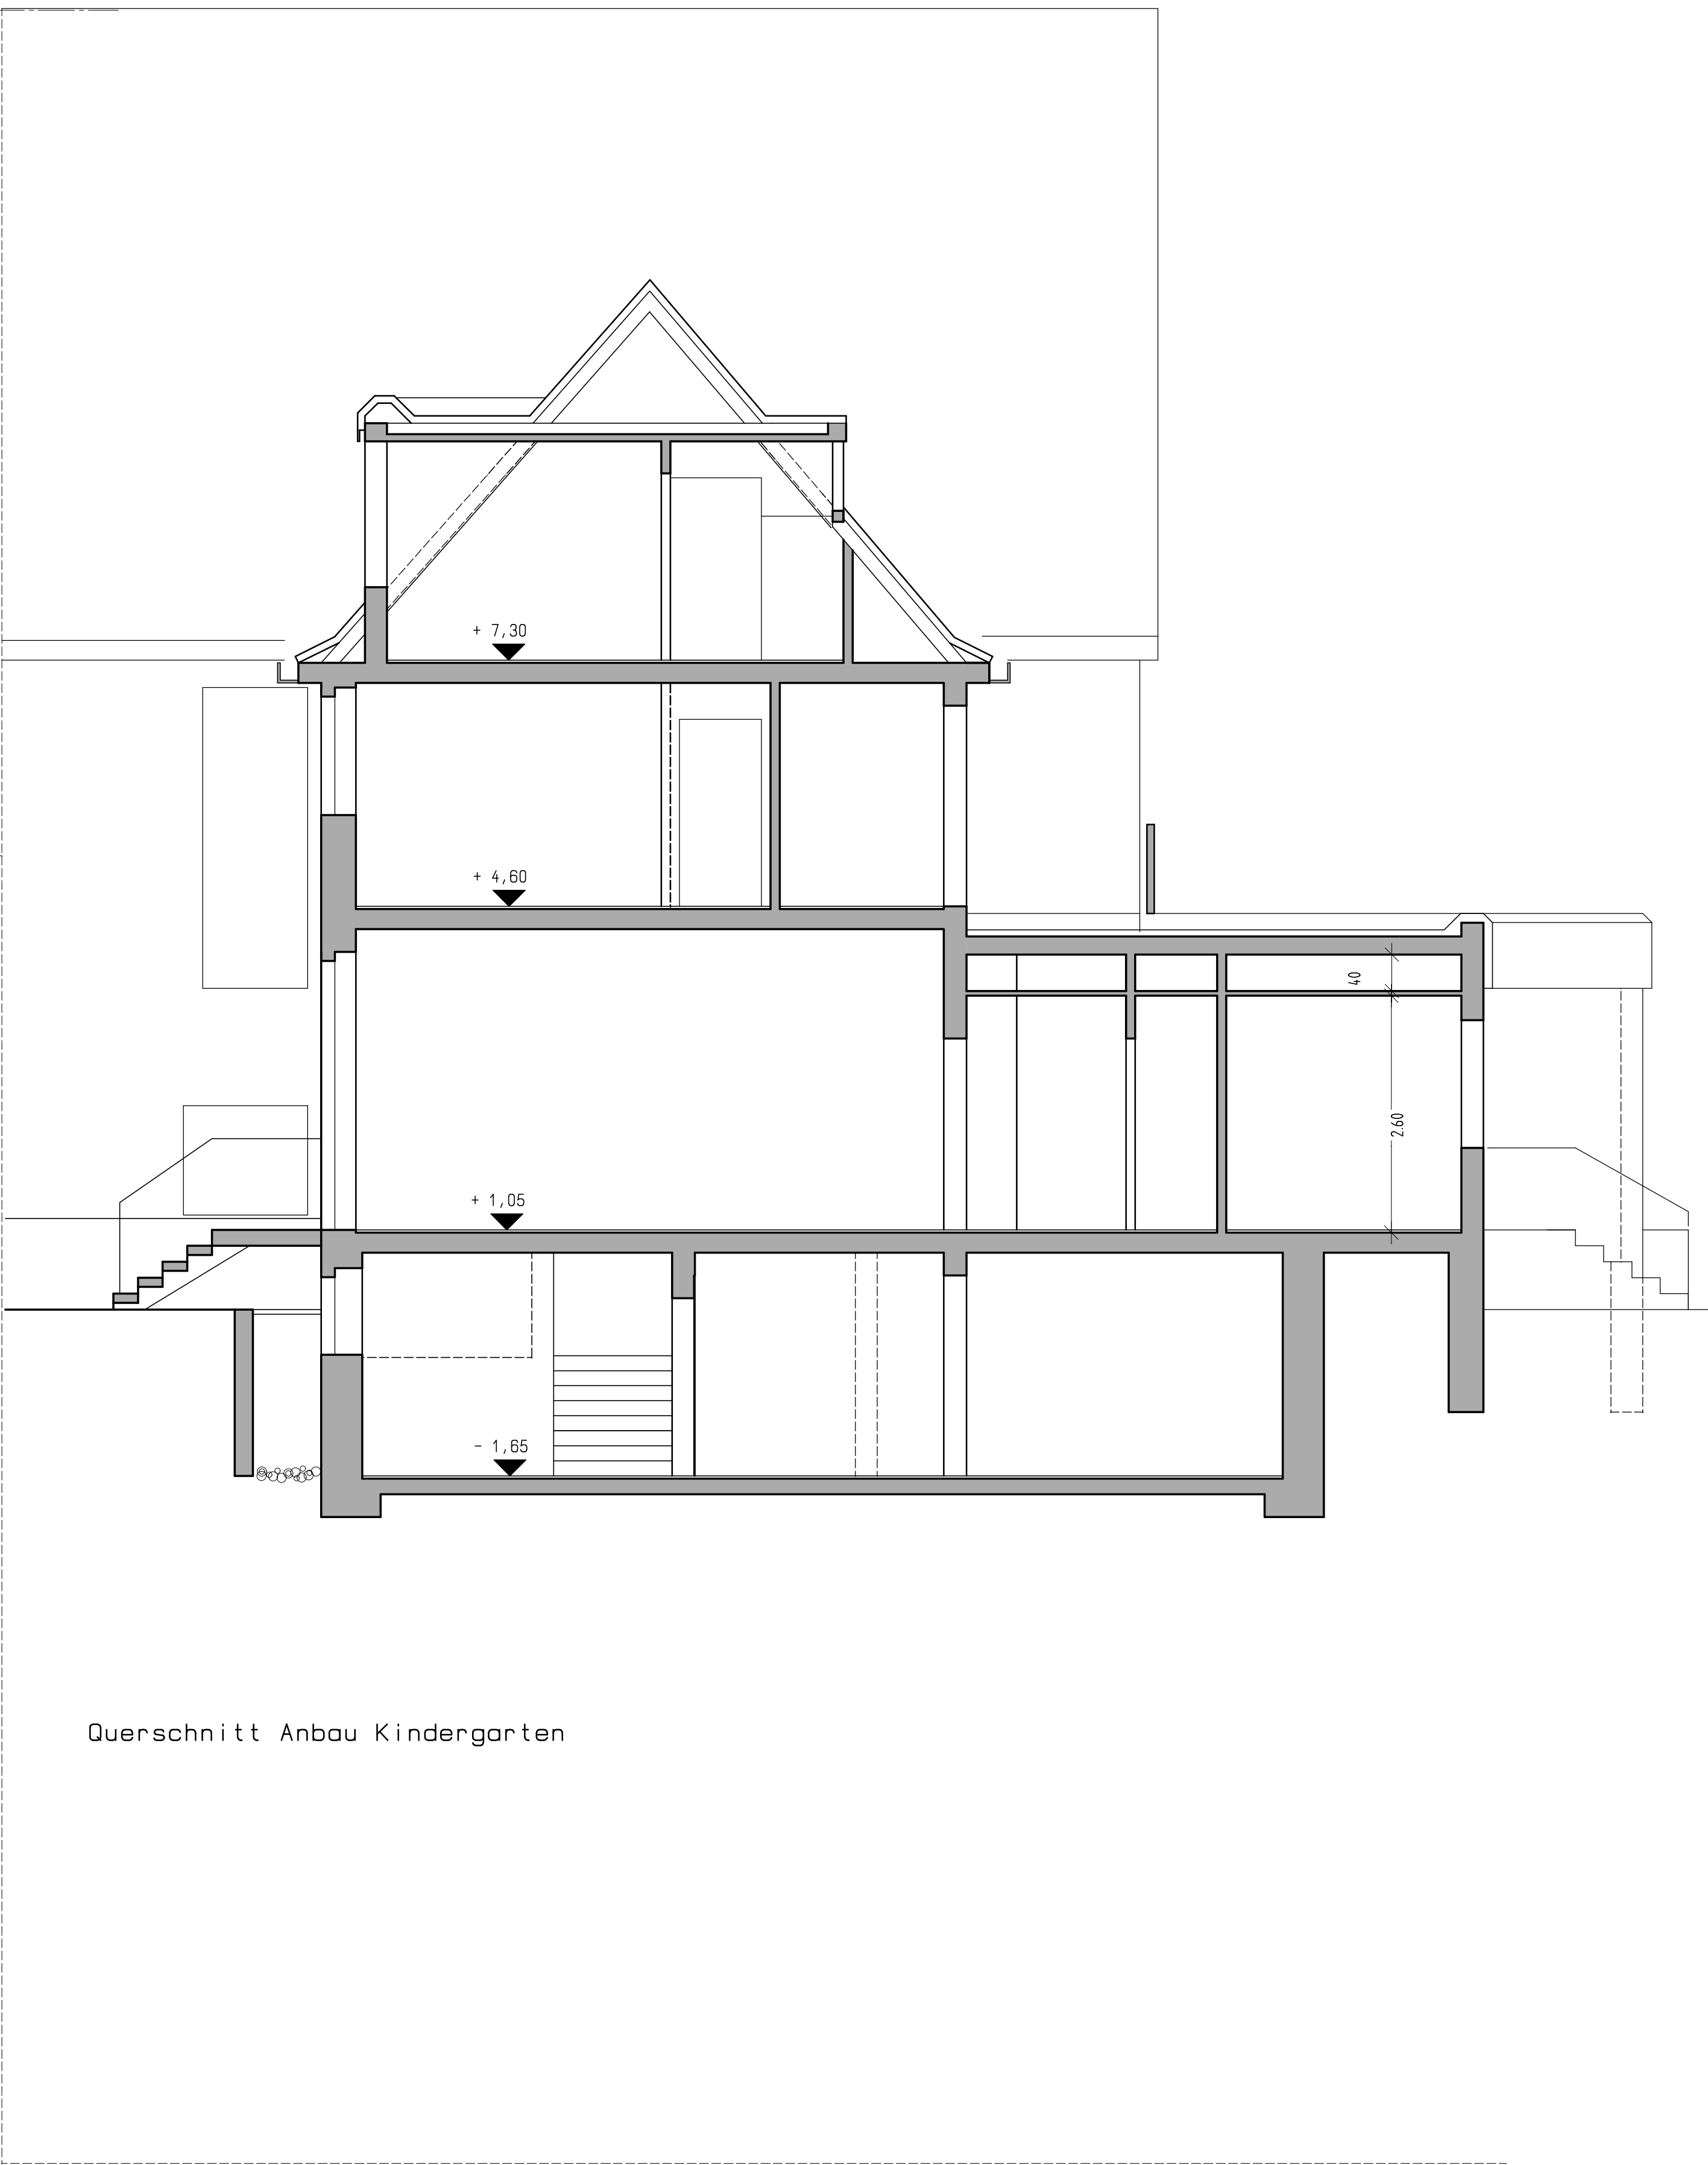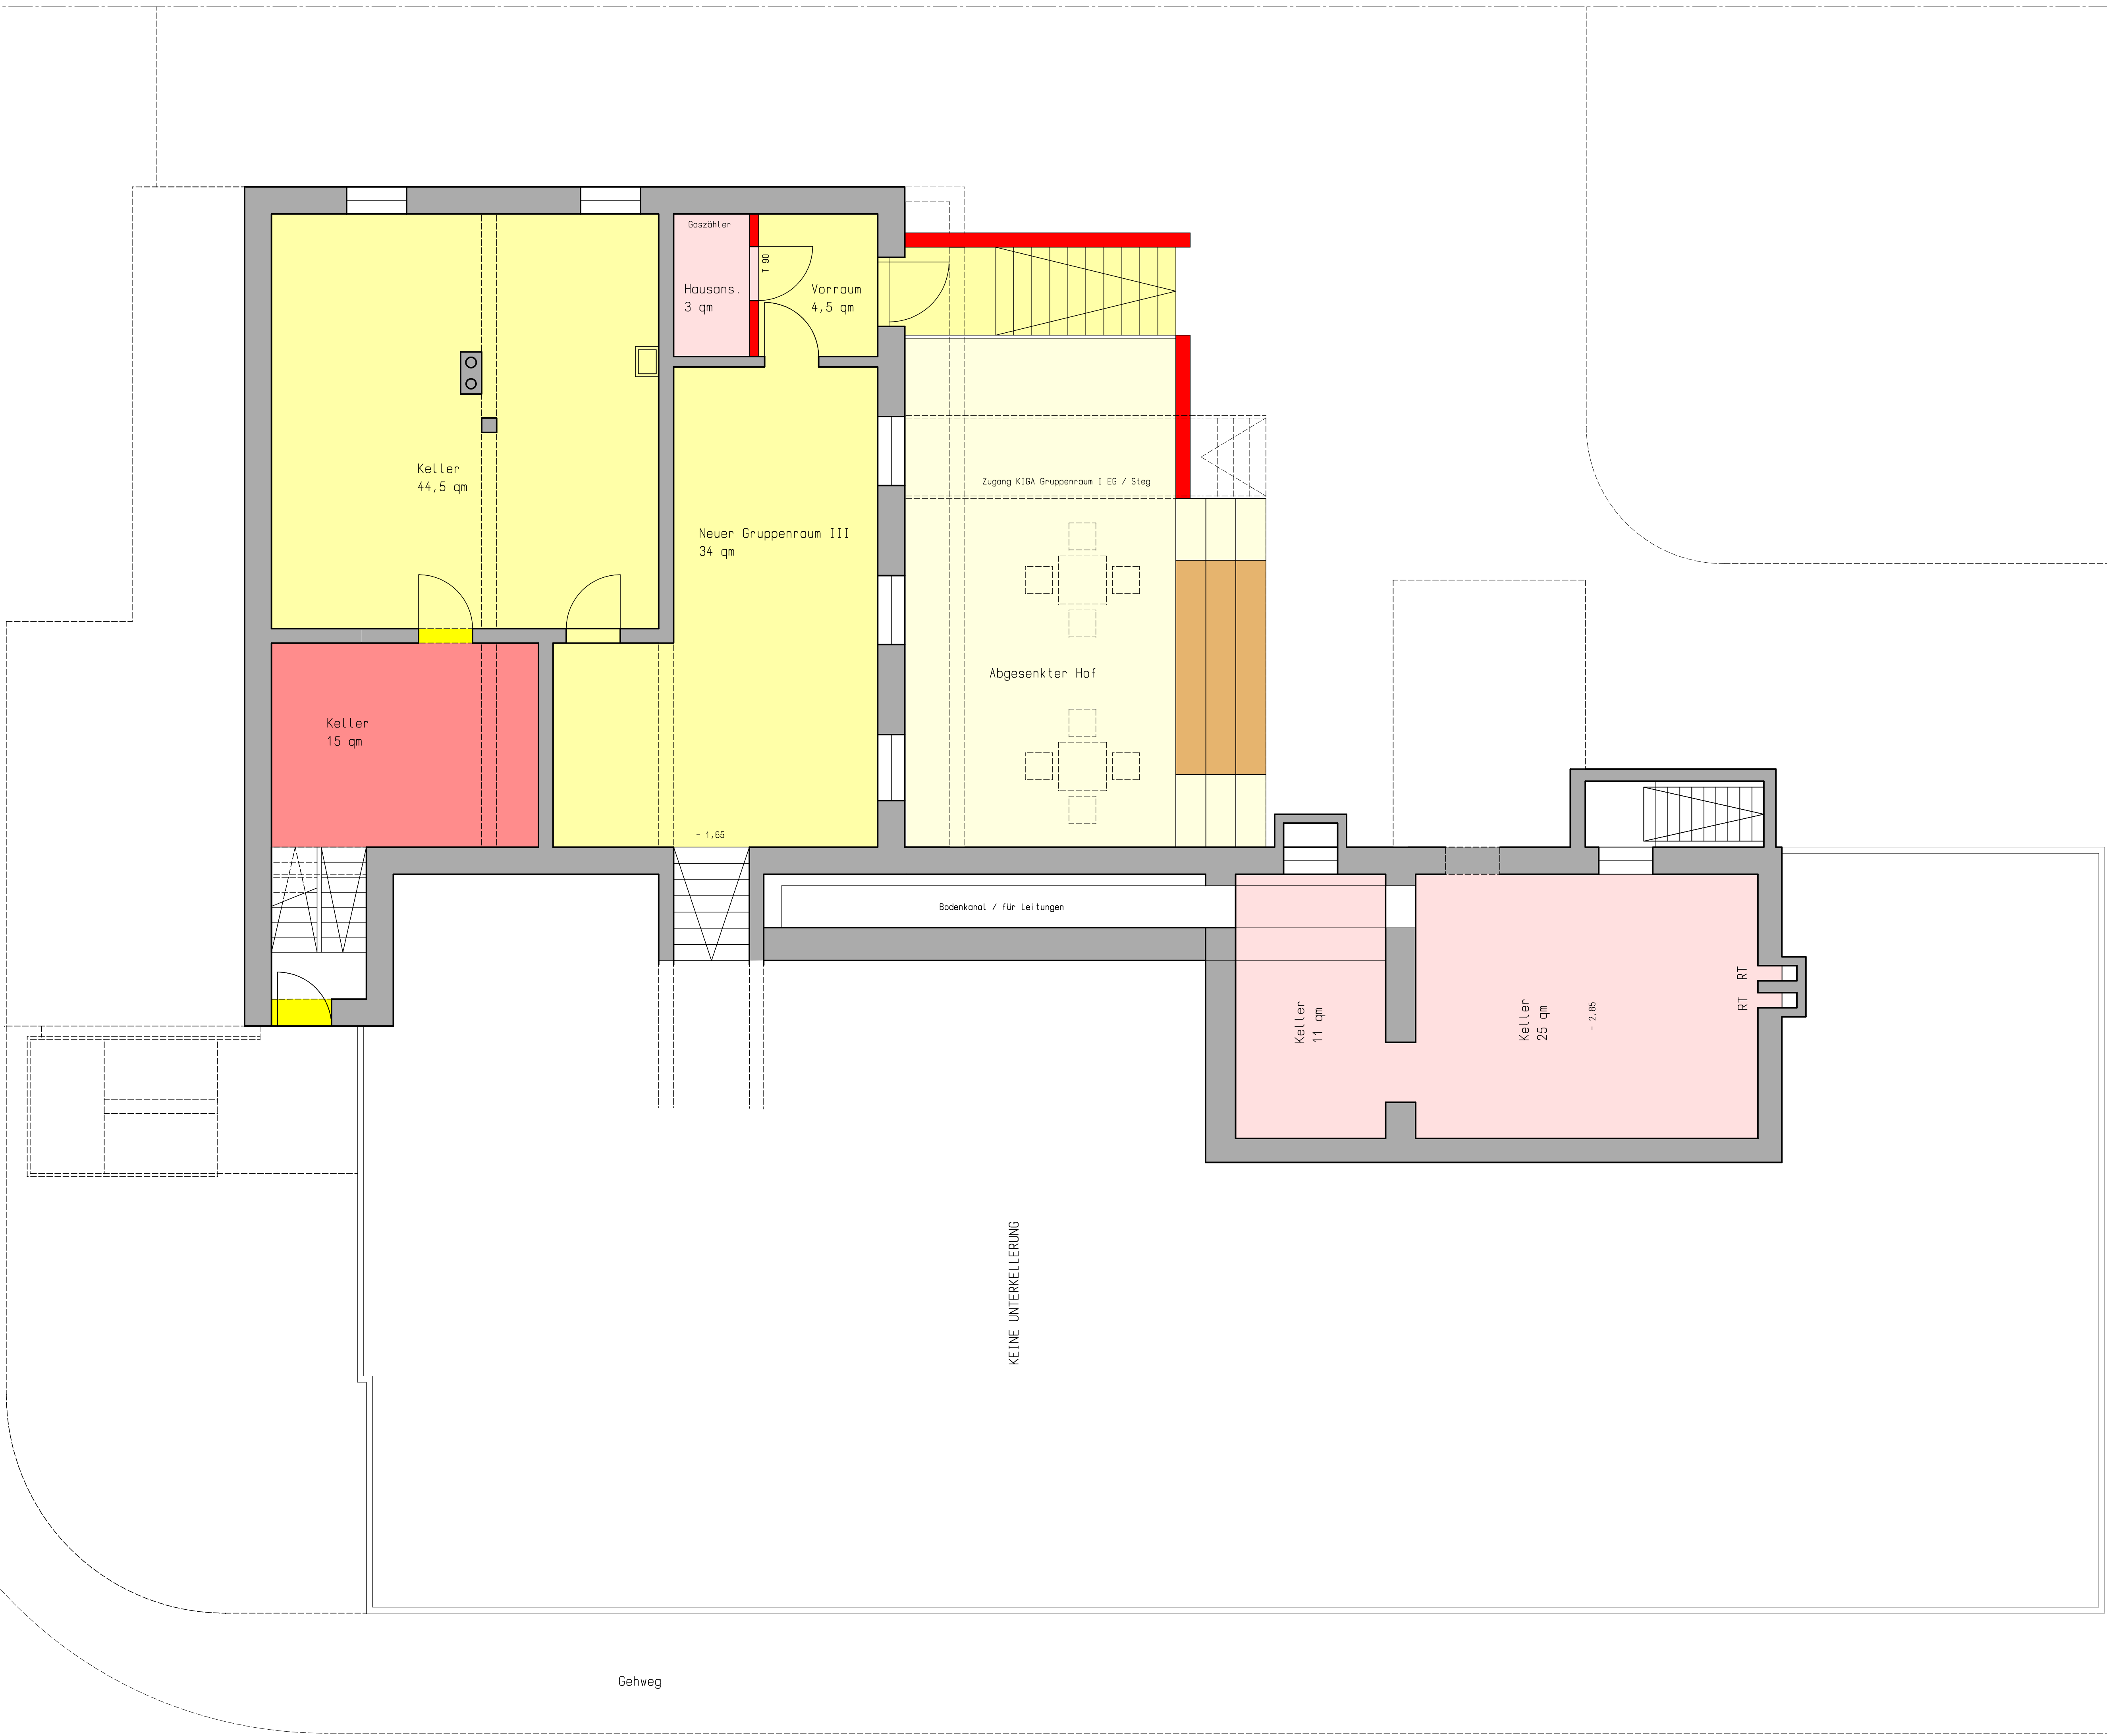

Querschnitt Anbau Kindergarten

